



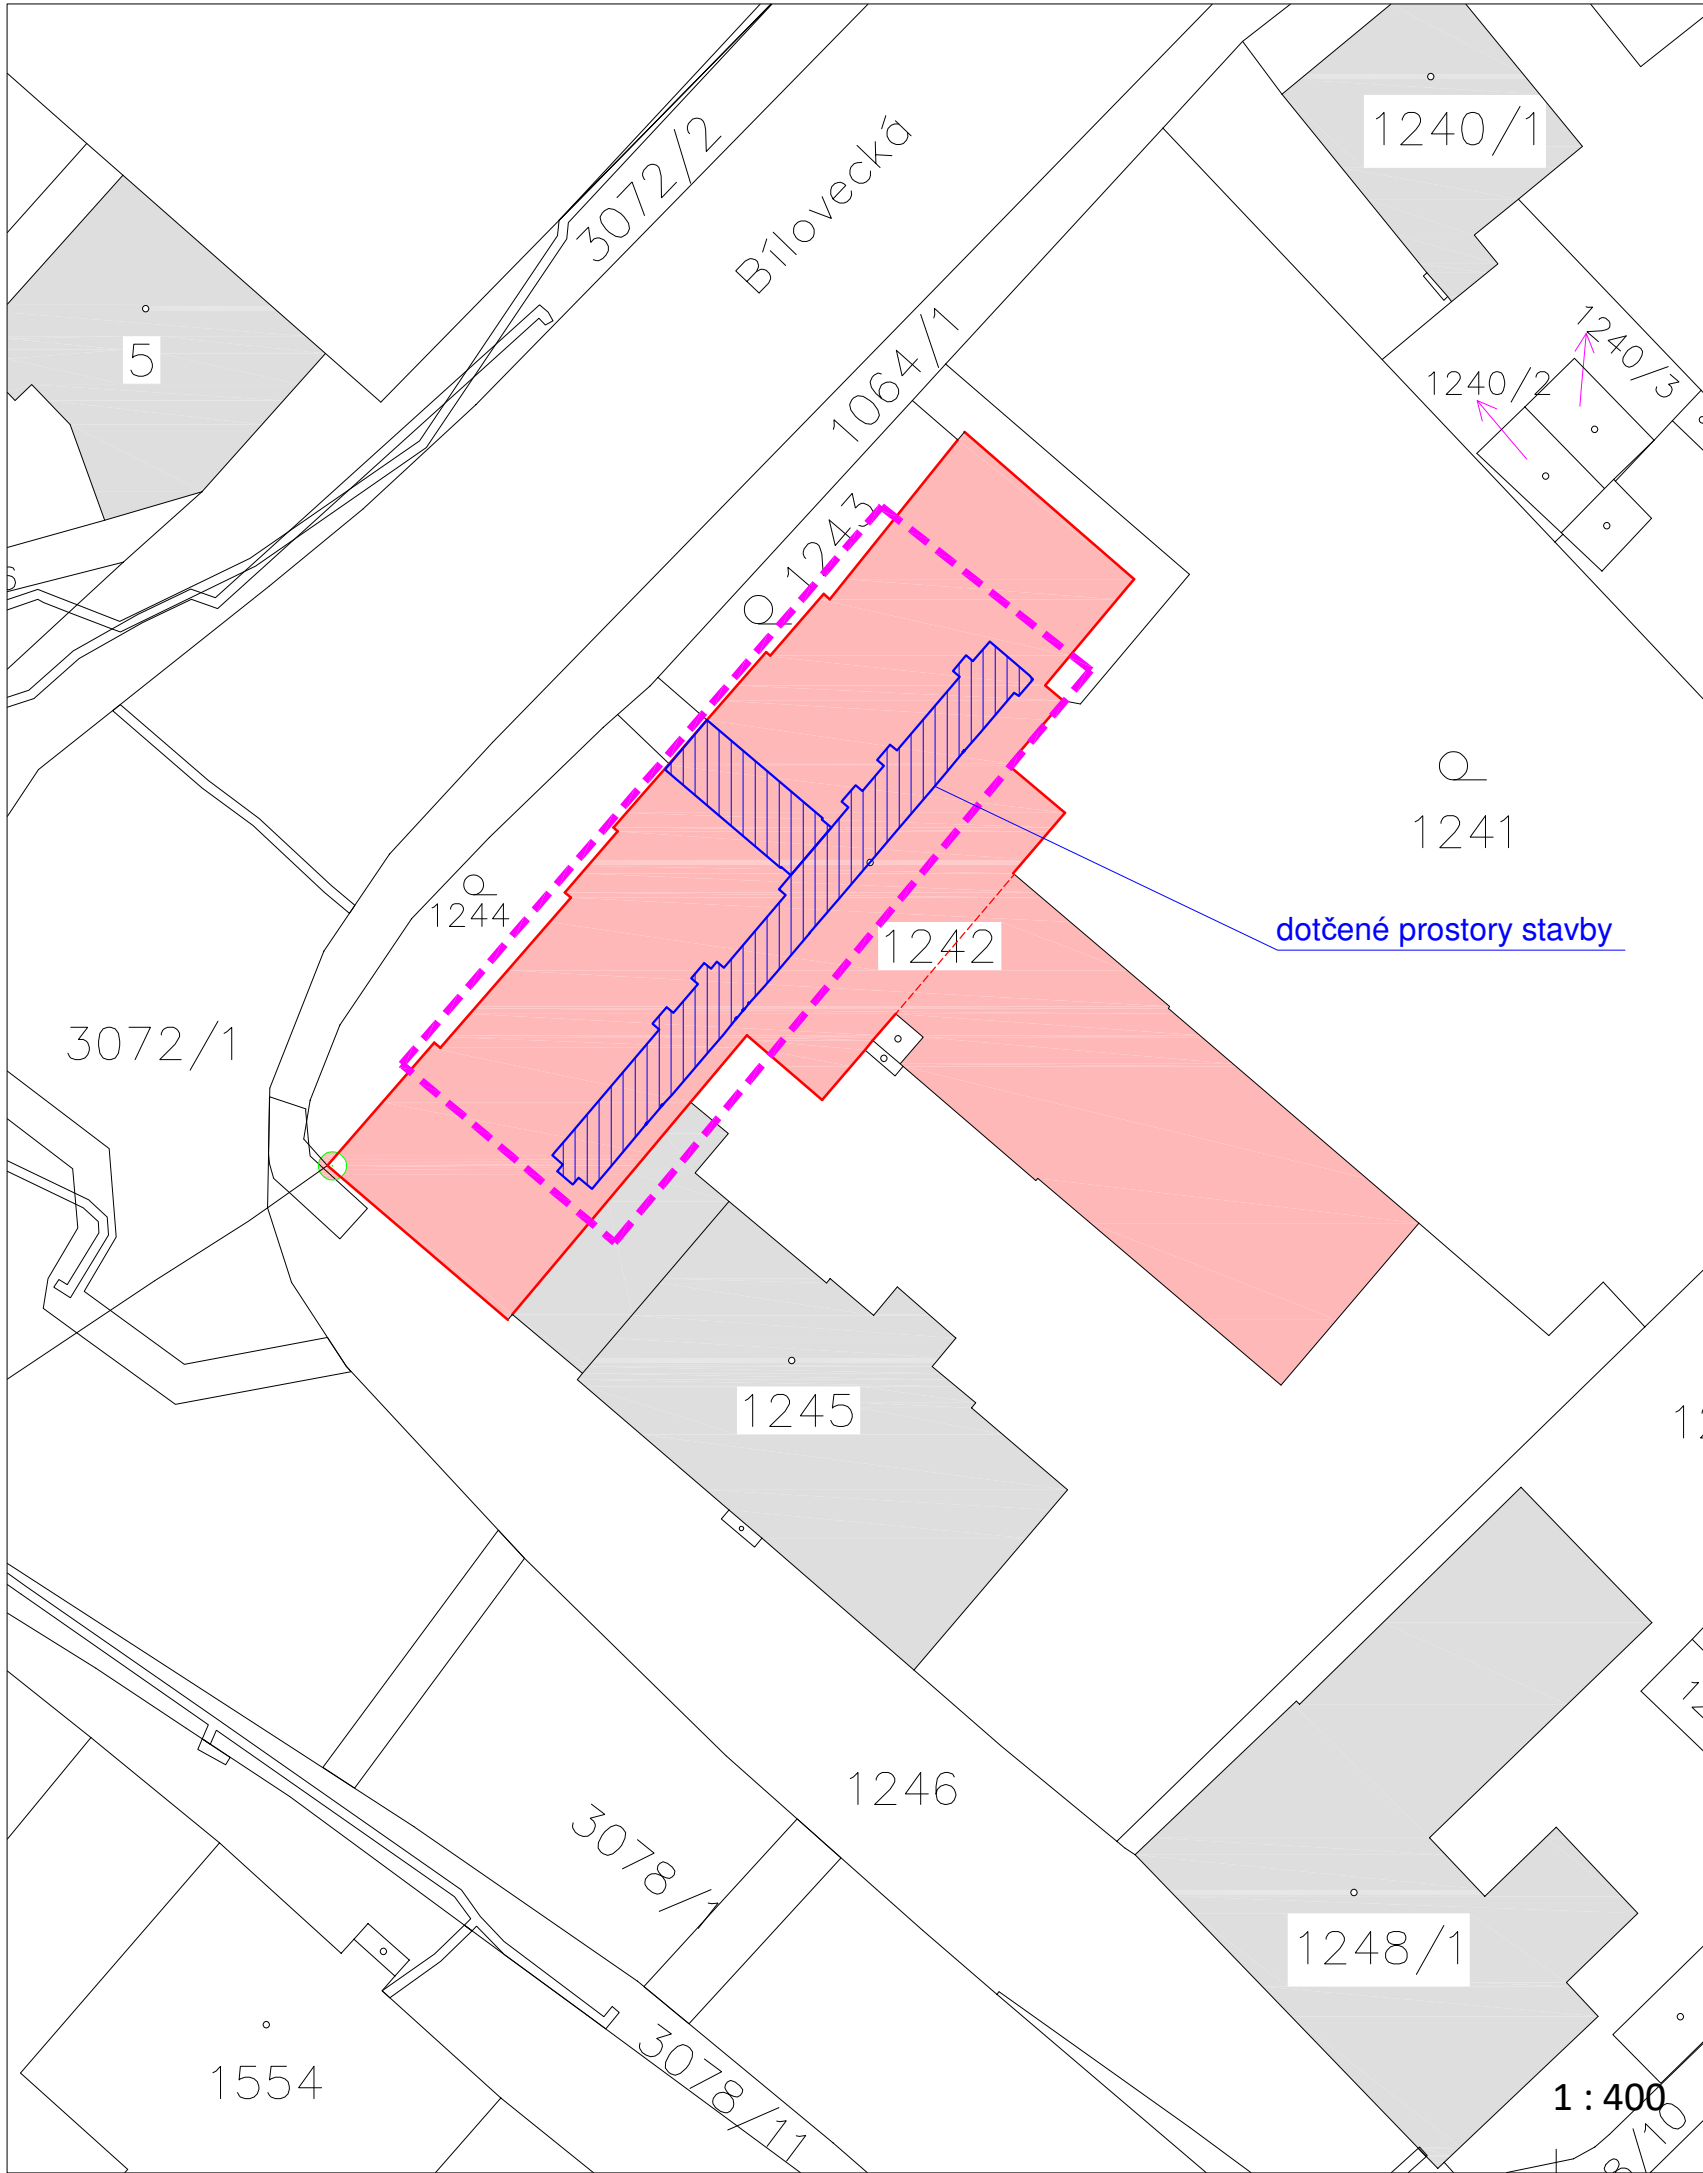

#### LEGENDA

- ŘEŠENÉ ÚZEMÍ / DOTČENÁ PLOCHA
- KATASTRÁLNÍ MAPA
- PŘEDMĚTNÝ OBJEKT
- OKOLNÍ OBJEKTY
- OBRYSY DOTČENÝCH MÍSTNOSTÍ V RÁMCI STAV.ÚPRAV

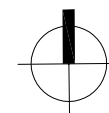

ORIENTACE

Paré č.

|                       |   |                           |
|-----------------------|---|---------------------------|
| GENERÁLNÍ PROJEKTANT: | <b>LINEA ATELÍÉR s.r.o.</b><br>Na Příčnici 957/50, Vratimov, 739 32<br>IČO: 21058474   DIČ: CZ 21058474                                                                           | ODPOVĚDNÝ PROJEKTANT:<br> |
| ZPRACOVATEL ČÁSTI PD: | LINEA ATELÍÉR s.r.o., Na Příčnici 957/50, Vratimov, 739 32<br>IČO: 21058474   DIČ: CZ 21058474<br>Ing.arch. Zuzana Sýkorová, Ing. Pavel Nitra, +420 777 728 618, +420 732 115 212 |                           |
| ODP.PROJEKTANT:       | Ing. arch. Zuzana Sýkorová   |                           |
| PROJEKTANT:           | Ing. arch. Zuzana Sýkorová , Ing. Pavel Nitra   |                           |
| VYPRACOVAL:           | Ing. Pavel Nitra   |                           |
| KONTROLOVAL:          | Ing. arch. Zuzana Sýkorová   |                           |

|                 |   |                |                 |
|-----------------|---|----------------|-----------------|
| NÁZEV STAVBY:   | <b>REVITALIZACE CENTRÁLNÍ CHODBY ZŠ B1 - etapa 2</b>                                                                            | Č.ZAKÁZKY:     | 2025_LN_04      |
| MÍSTO STAVBY:   | k.ú. Svinov, p.č.1242, ZŠ Svinov, Bíllovecká 27/1, Ostrava - Svinov                                                             | DATUM:         | 01/ 2026        |
| STAVEBNÍK:      | <b>ZÁKLADNÍ ŠKOLA A MATEŘSKÁ ŠKOLA OSTRAVA - SVINOV, příspěv.org.</b><br>BÍLOVECKÁ 10/7, 721 00 OSTRAVA - SVINOV, IČO: 70641871 | STUPEŇ PD:     | DSP+DPS         |
| STAVEB. OBJEKT: |   | FORMÁT (A4):   | 2xA4            |
| ČÁST PD:        | PRŮVODNÍ ČÁST - SITUAČNÍ VÝKRESY                                                                                                | MĚŘÍTKO:       | 1 : 400, 1:2000 |
| NÁZEV VÝKRESU:  | ZÁKRES STAVBY DO KATASTRÁLNÍ MAPY                                                                                               | ČÍSLO VÝKRESU: | <b>C.2</b>      |