



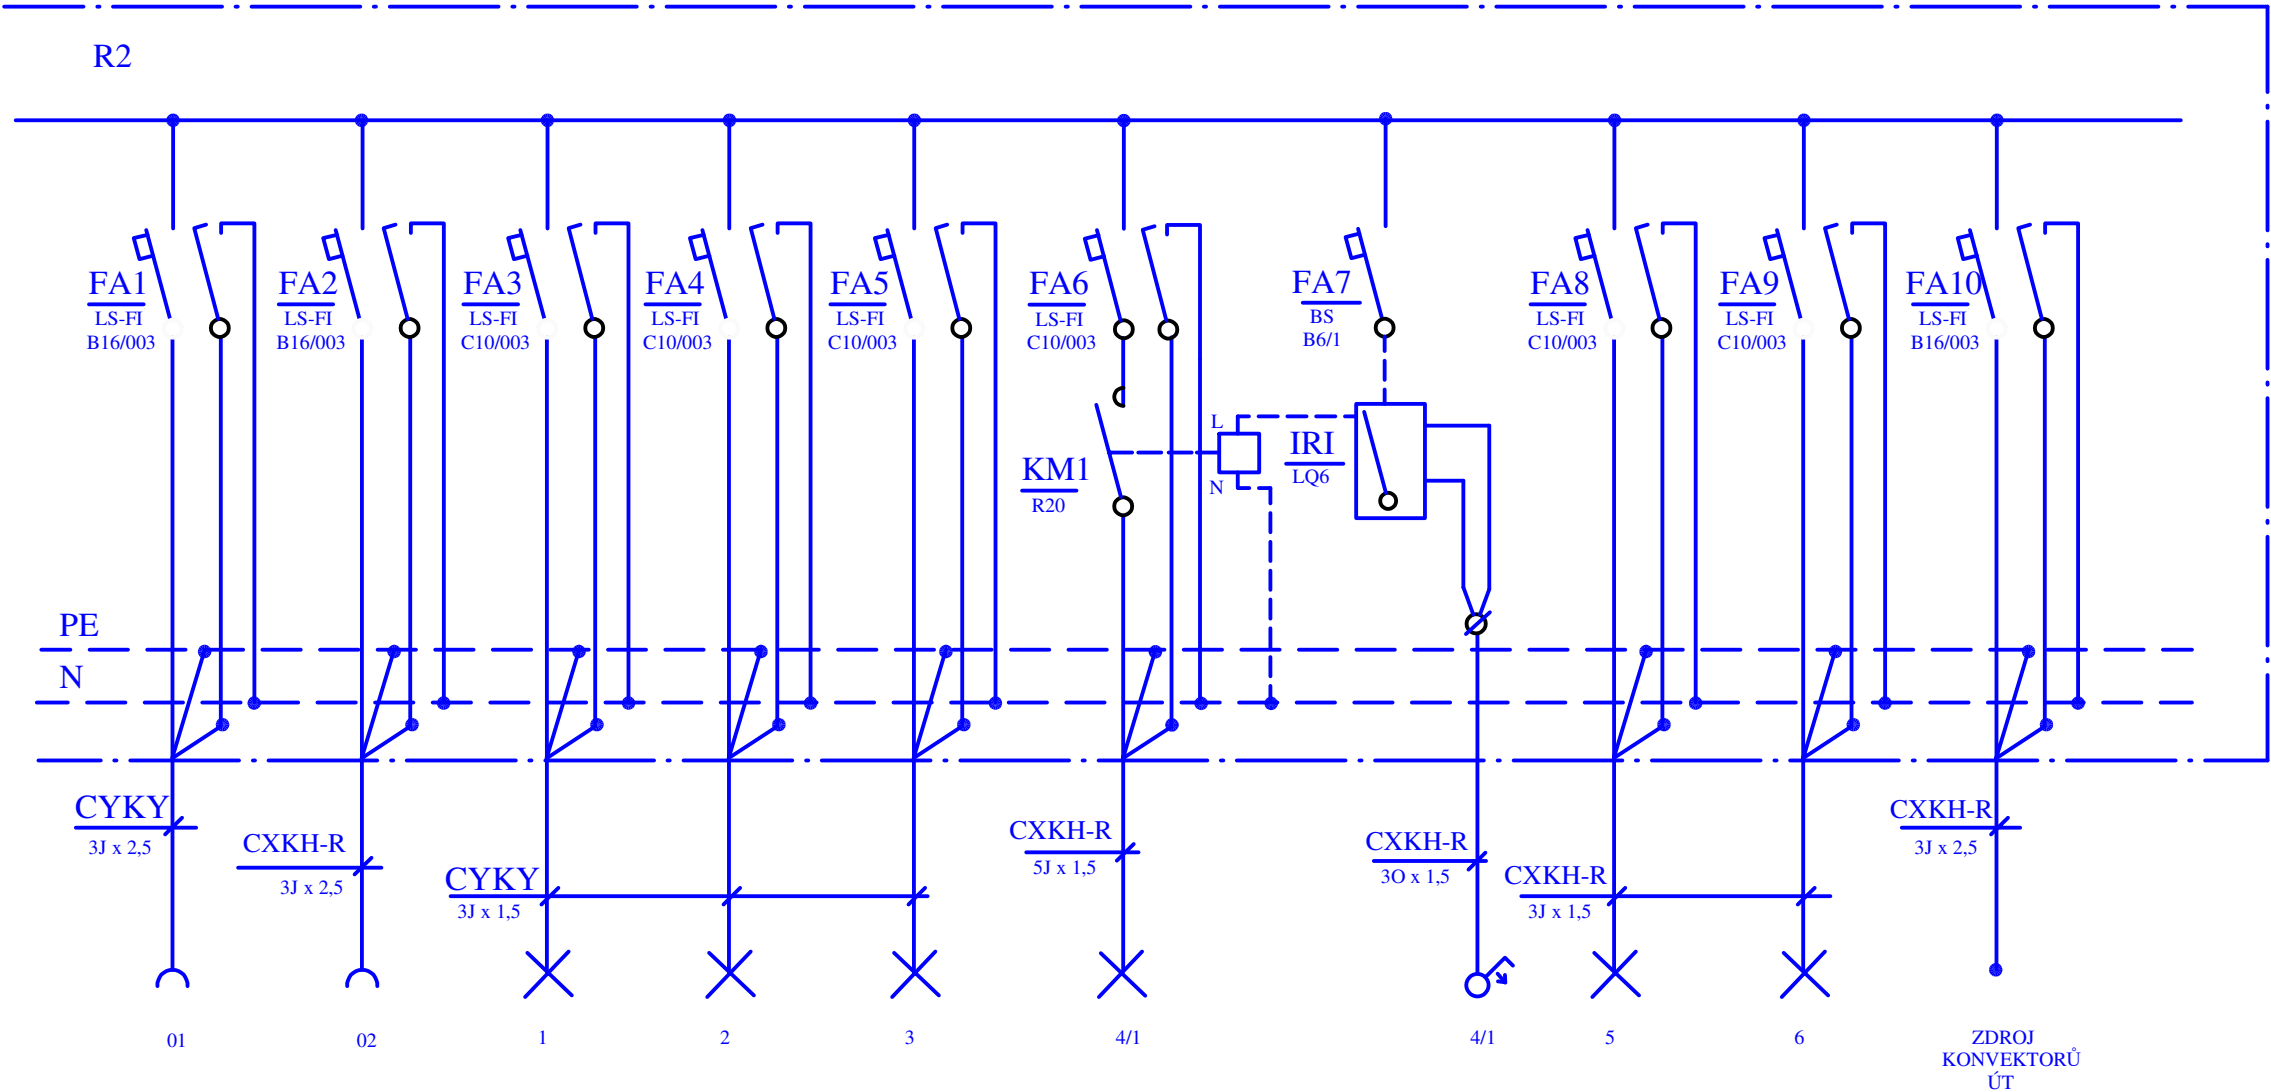

PŘI REALIZACI NUTNO ZOHLEDNIT, ŽE ETAPA 1 (NOVÁ SVÍTIDLA + ČÁST KABEL. TRAS, NAVAZUJÍCÍ EL.INSTALACE) BYLA JIŽ REALIZOVÁNA

PŘEDMĚT PRACÍ JE POUZE ETAPA 2 = NOVÁ ELEKTROINSTALACE NA CHODBĚ (NOVÁ SVÍTIDLA, PŘELOŽKY KABELÁŽE POD OMÍTKU, LIŠTOVÝ SYSTÉM AJ.) DOPLNĚNÍ ROZVODNICE R2 BUDE V TÉTO ETAPĚ DOKONČENO !!!

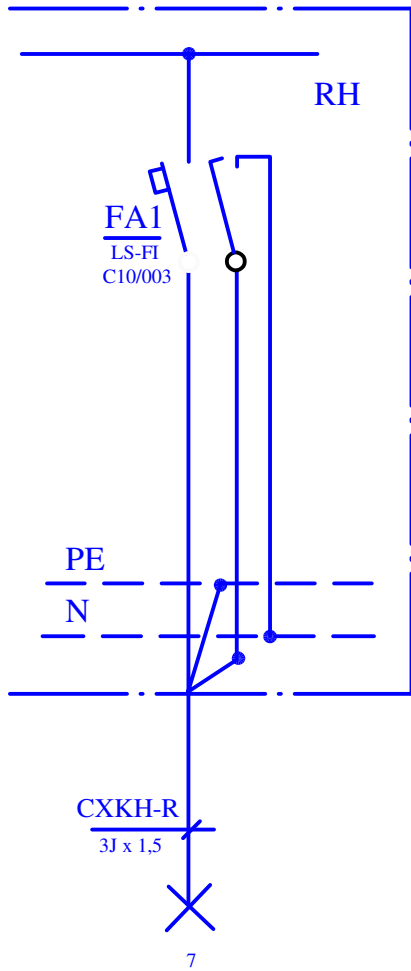

Napěťová soustava : 3 NPE stř. 50 Hz , 400 V / 230 V / TN - S
Ochrana automatickým odpojením vadné části v síti TN od zdroje a pospojováním v souladu s ČSN 33 20 00 - 4 - 41 ed. 3.

Paré č.

GENERÁLNÍ PROJEKTANT:	LINEA ATELIÉR s.r.o. Na Příčnici 957/50, Vratimov, 739 32 IČO: 21058474 DIČ: CZ 21058474	ODPOVĚDNÝ PROJEKTANT:
ZPRACOVATEL ČÁSTI PD:	Marek Seifert, Dr. Martínka 35, ostrava - Hrabůvka +420 603 167 931	
ODP.PROJEKTANT:	Ing. arch. Zuzana Sýkorová ,	
PROJEKTANT:	Marek Seifert	
VYPRACOVAL:	Kateřina Seifertová	
KONTROLOVAL:	Marek Seifert	

NÁZEV STAVBY:	REVITALIZACE CENTRÁLNÍ CHODBY ZŠ B1	Č.ZAKÁZKY:	2025_LN_04/5315
MÍSTO STAVBY:	k.ú. Svinov, p.č.1242, ZŠ Svinov, Bílovecká 27/1, Ostrava - Svinov	DATUM:	02 / 2026
STAVEBNÍK:	ZÁKLADNÍ ŠKOLA A MATEŘSKÁ ŠKOLA OSTRAVA - SVINOV, příspěv.org. BÍLOVECKÁ 10/7, 721 00 OSTRAVA - SVINOV, IČO: 70641871	STUPEŇ PD:	DPS
STAVEB. OBJEKT:	SO 01 - OBJEKT ŠKOLY	FORMÁT (A4):	2xA4
ČÁST PD:	D.1.2.5 - SILNOPROUDÁ ELEKTROTECHNIKA	MĚŘÍTKO:	-
NÁZEV VÝKRESU:	DOPLNĚNÍ STÁVAJÍCÍCH ROZVODNIC RH, R2 -- ETAPA 2	ČÍSLO VÝKRESU:	D.1.2.5b - 02