
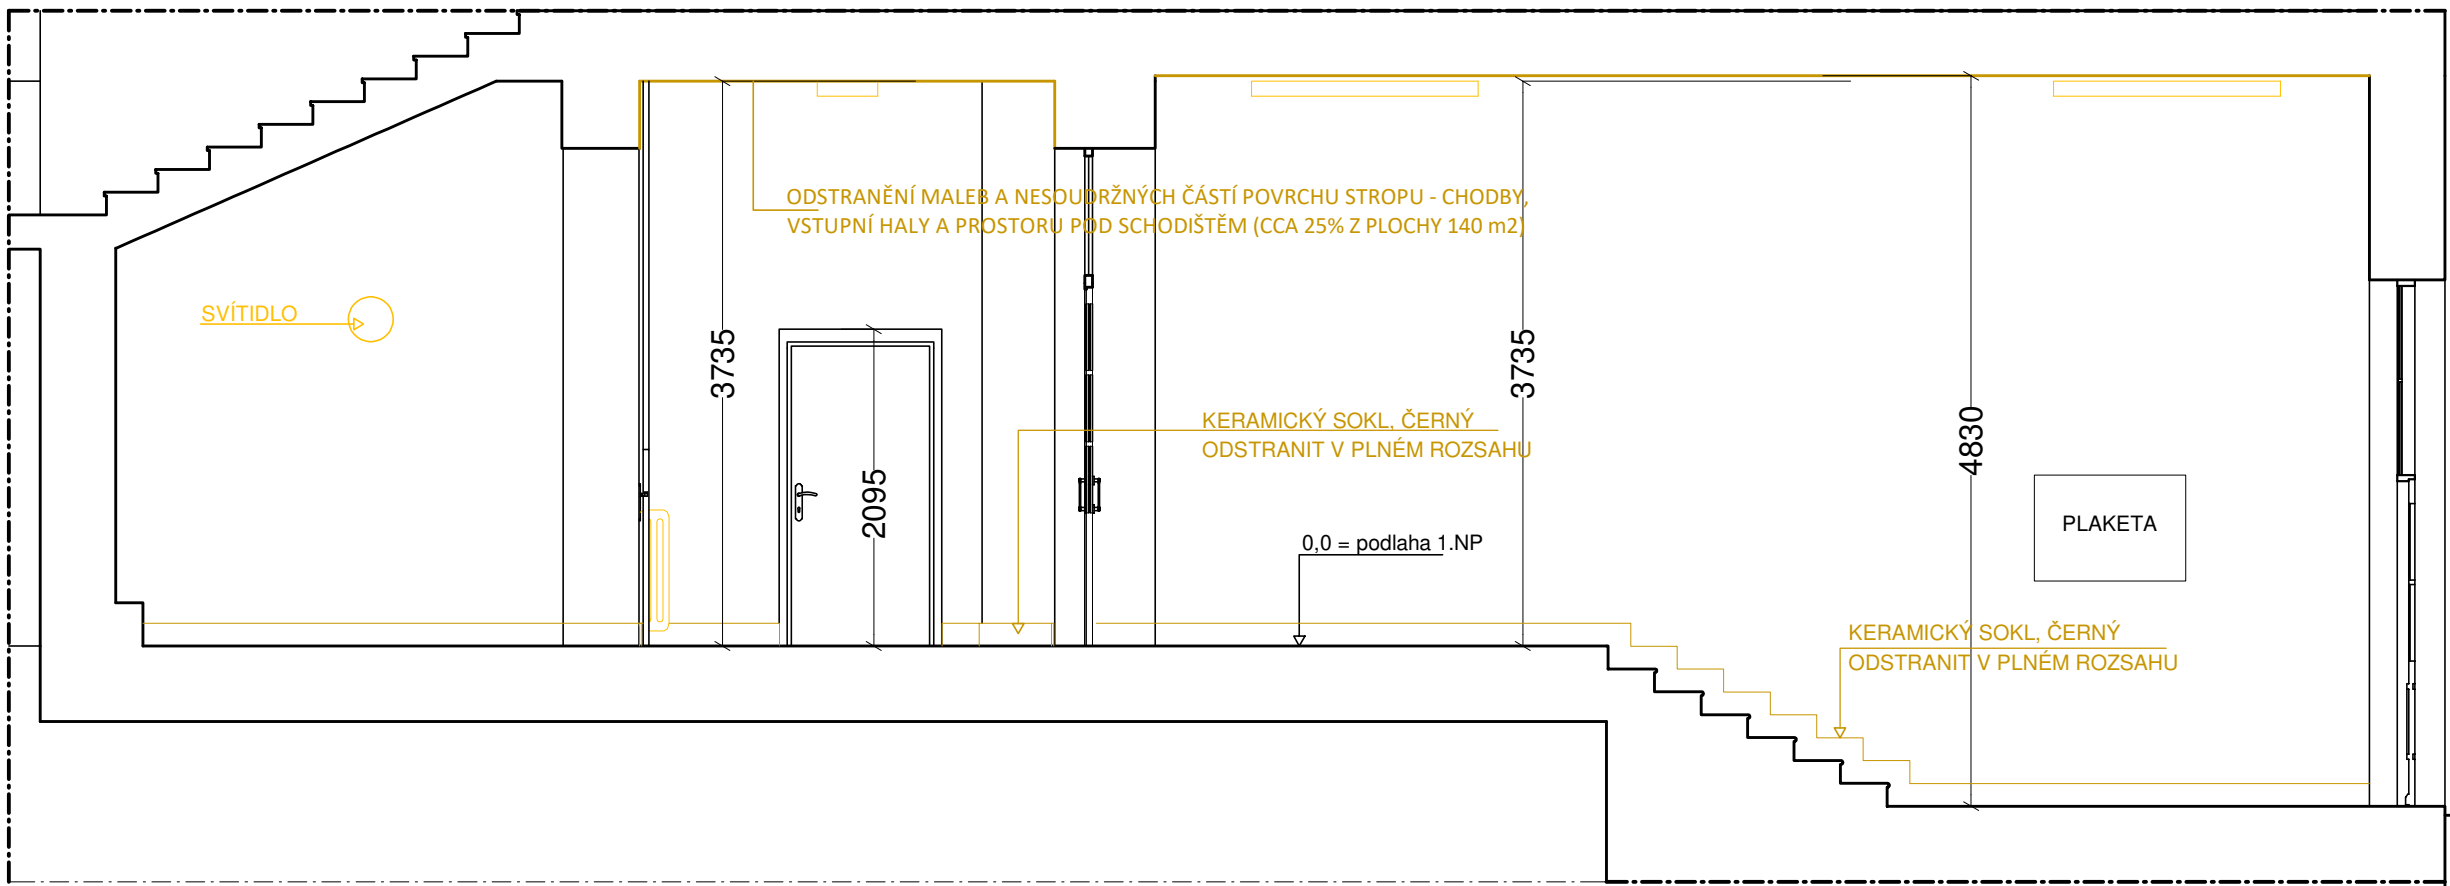
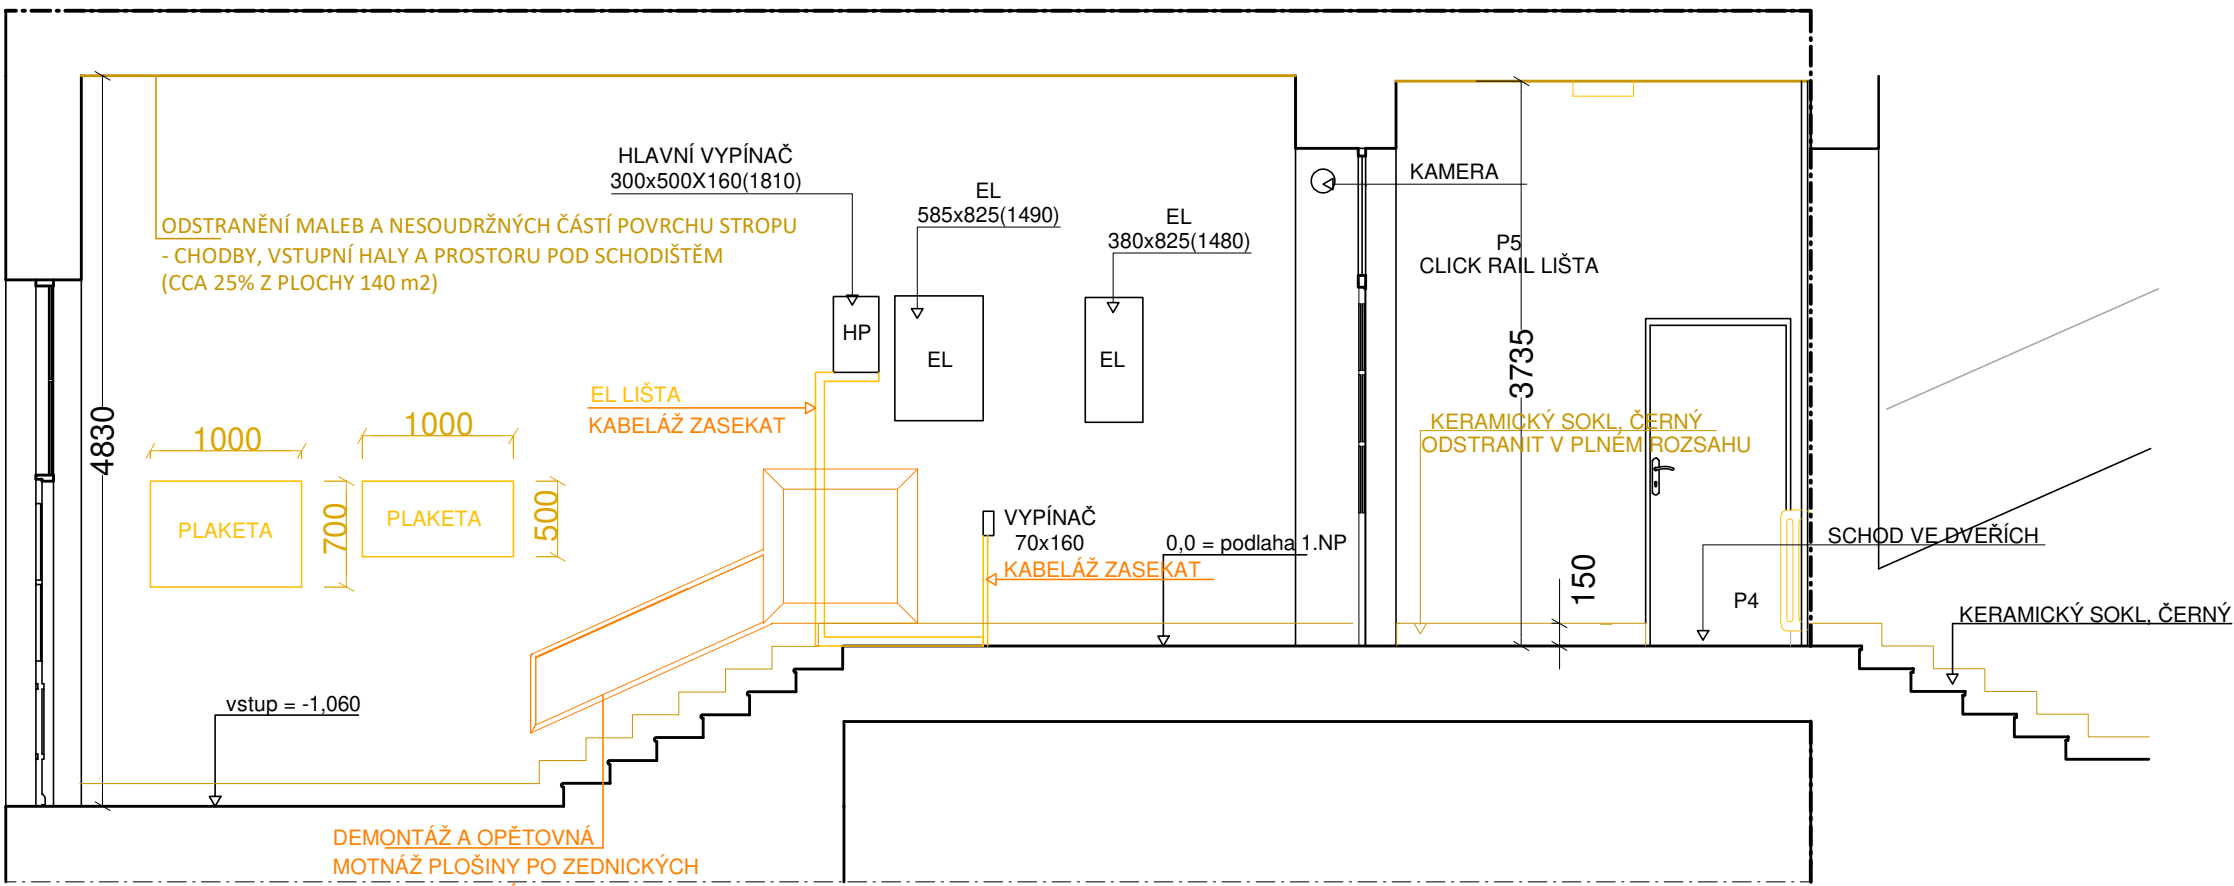
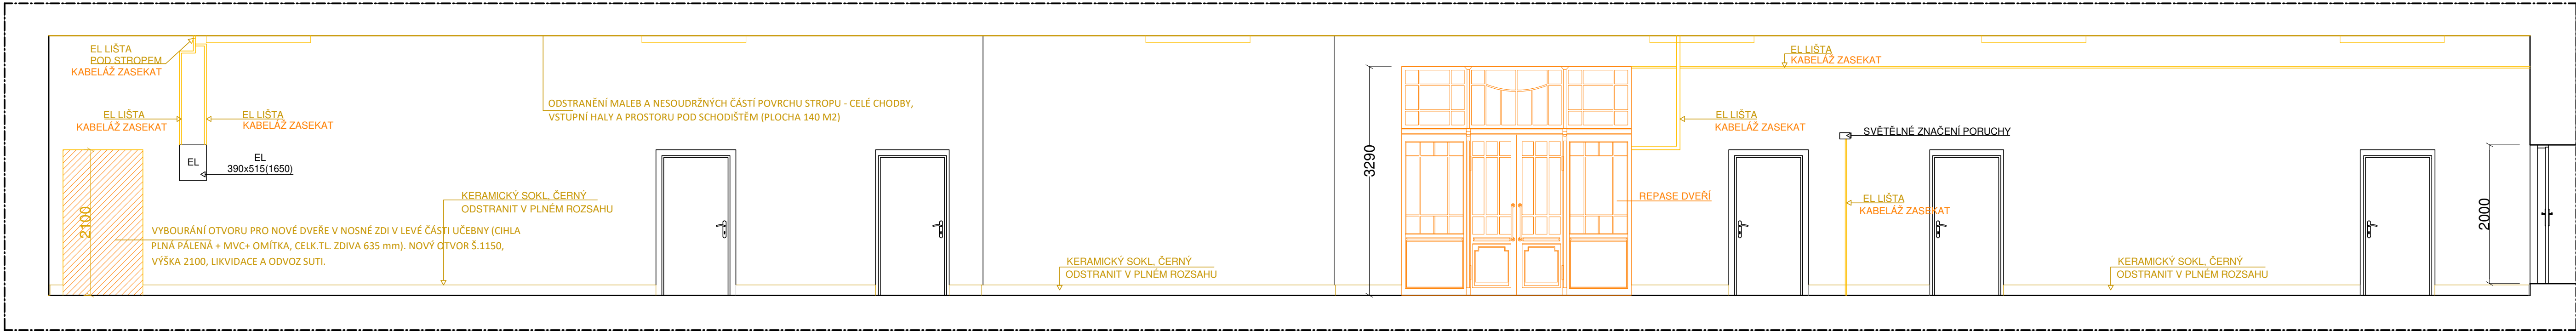


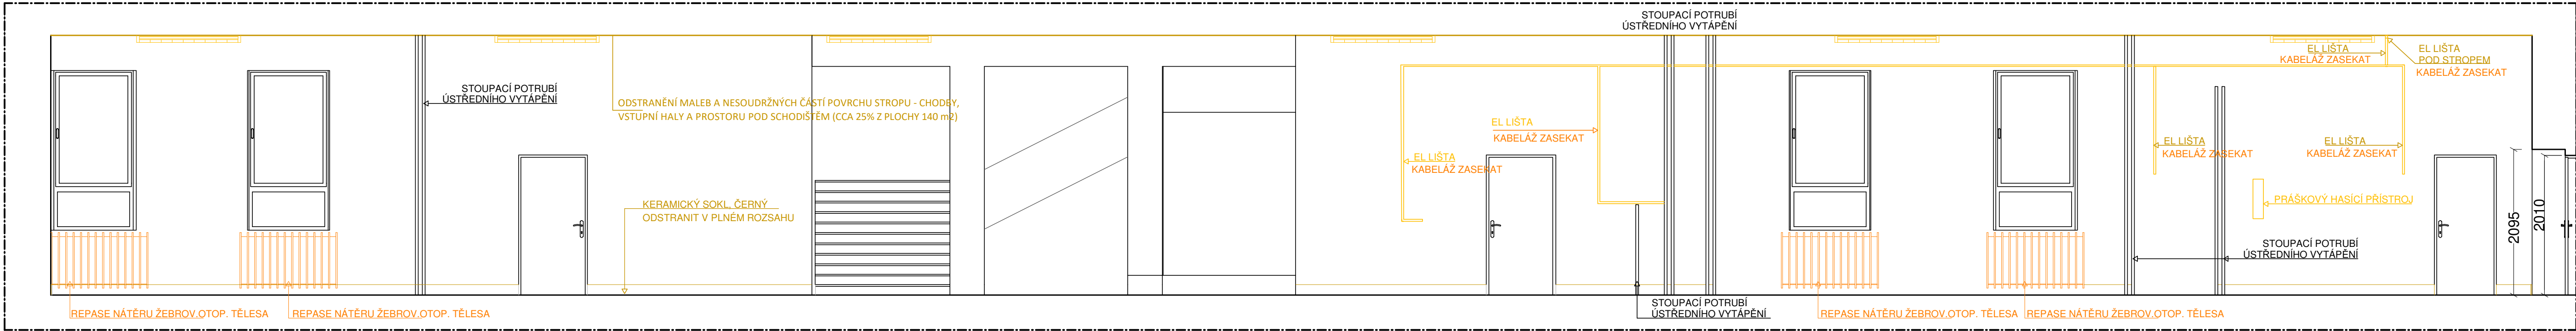

GENERÁLNÍ PROJEKTANT:	LINEA ATELIER s.r.o. Na Příčnici 957/50, Vratimov, 739 32 IČO: 21058474 DIČ: CZ 21058474	ODPOVĚDNÝ PROJEKTANT:
ZPRACOVATEL ČÁSTI PD:	LINEA ATELIER s.r.o., Na Příčnici 957/50, Vratimov, 739 32 IČO: 21058474 DIČ: CZ 21058474 Ing. arch. Zuzana Šýkorová, Ing. Pavel Nitra, +420 777 728 618, +420 732 115 212	
ODP. PROJEKTANT:	Ing. arch. Zuzana Šýkorová	
PROJEKTANT:	Ing. arch. Zuzana Šýkorová, Ing. arch. Daniel Puskas	
VYPRACOVAL:	Ing. arch. Daniel Puskas	
KONTROLOVAL:	Ing. arch. Zuzana Šýkorová	

NÁZEV STAVBY:	REVITALIZACE CENTRÁLNÍ CHODBY ZŠ B1	Č. ZAKÁZKY:	2025_LN_04
MÍSTO STAVBY:	k.ú. Svinov, p.č. 1242, ZŠ Svinov, Bílovecká 27/1, Ostrava - Svinov	DATUM:	01 / 2026
STAVEBNÍK:	ZÁKLADNÍ ŠKOLA A MATEŘSKÁ ŠKOLA OSTRAVA - SVINOV, příspěvk. org. BÍLOVECKÁ 10/7, 721 00 OSTRAVA - SVINOV, IČO: 70641871	STUPEŇ PD:	DPS
STAVEB. OBJEKT:	SO 01 - OBJEKT ŠKOLY	FORMÁT (A4):	8xA4
ČÁST PD:	ARCHITEKTONICKO - STAVEBNÍ ŘEŠENÍ - VÝKRESY SKUTEČNÉHO PROVEDENÍ STAVBY	MĚŘÍTKO:	1:50
NÁZEV VÝKRESU:	BOURANÉ PRVKY A KONSTRUKCE- ŘEZY - ETAPA 2	ČÍSLO VÝKRESU:	D.1.1 - 102