
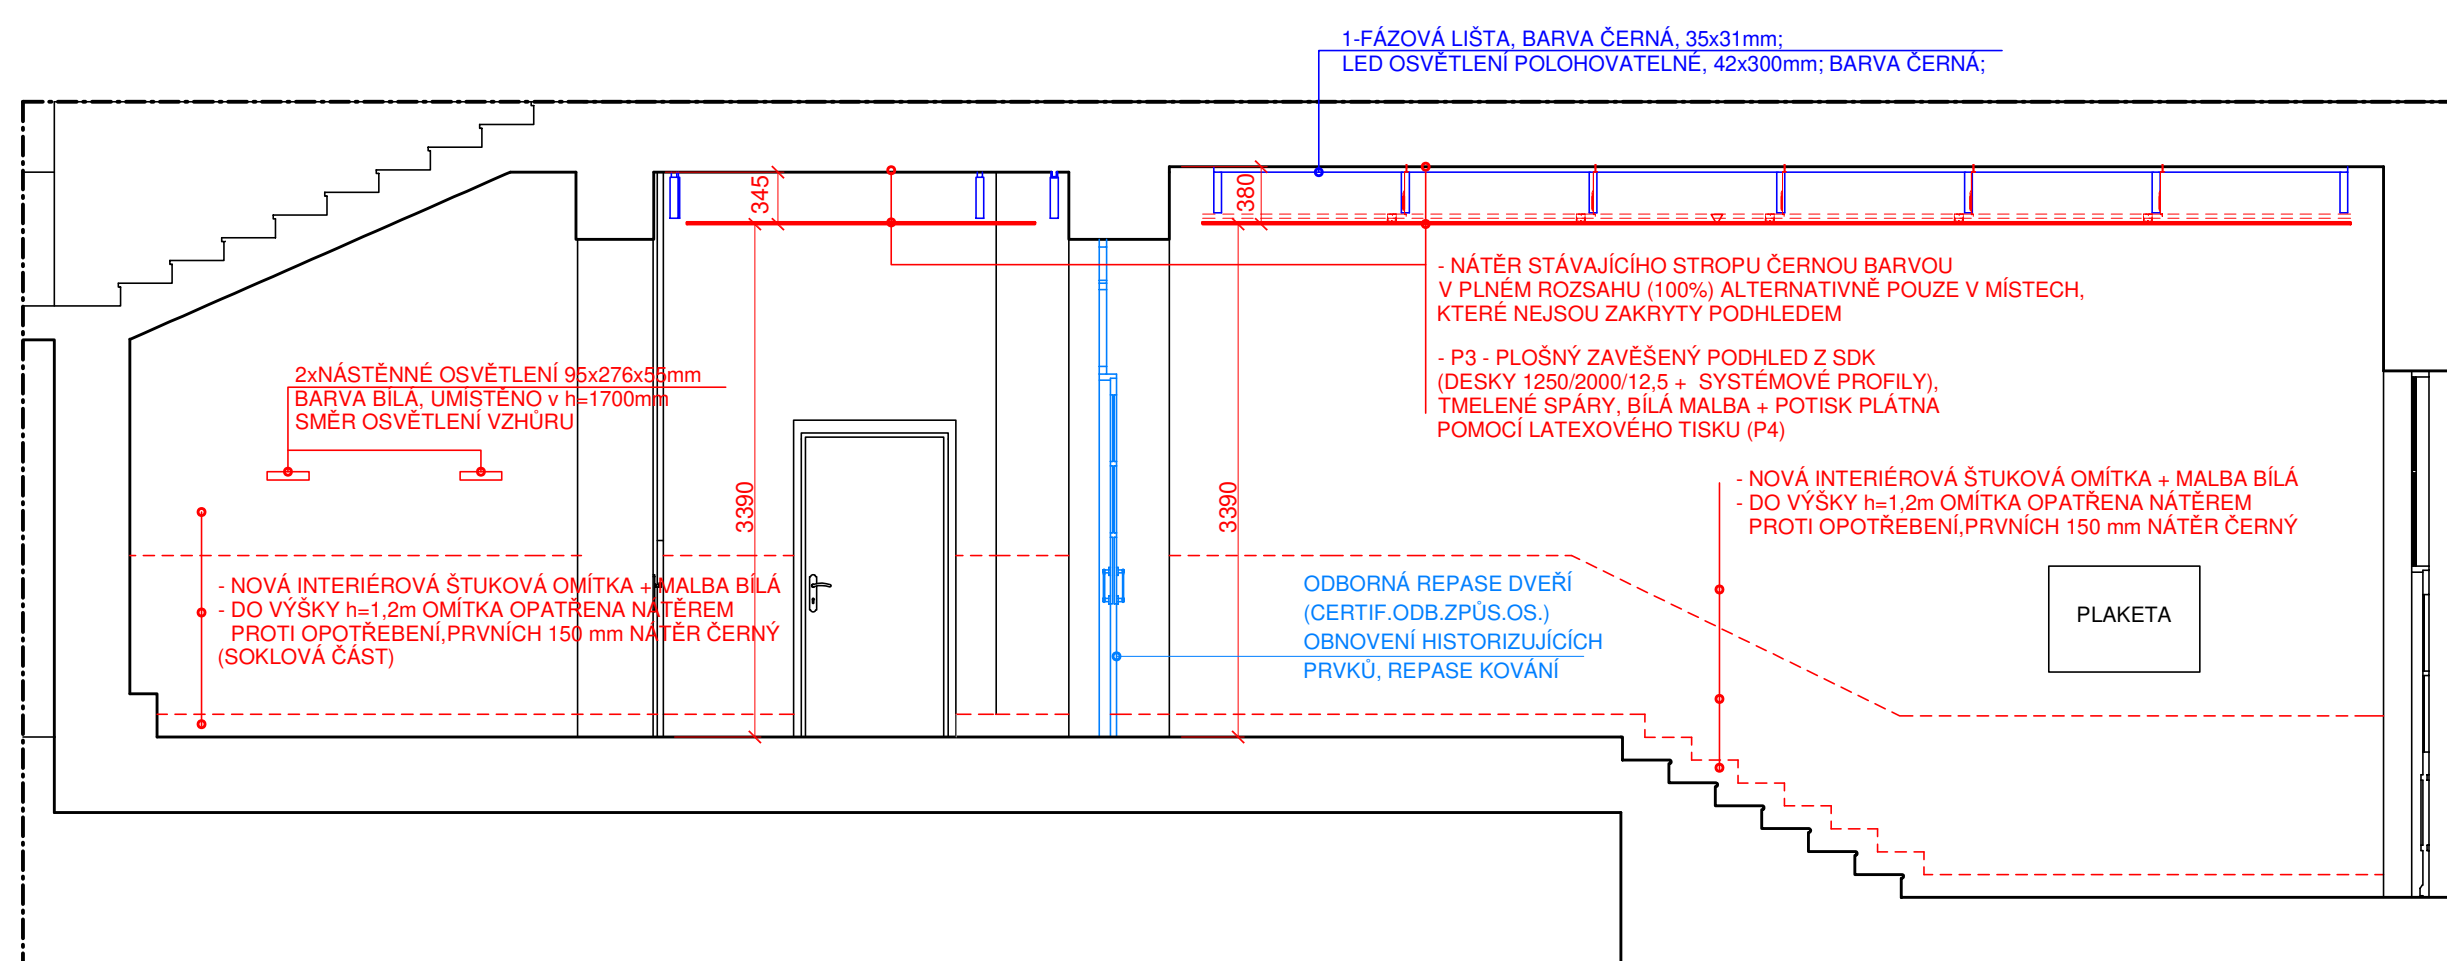


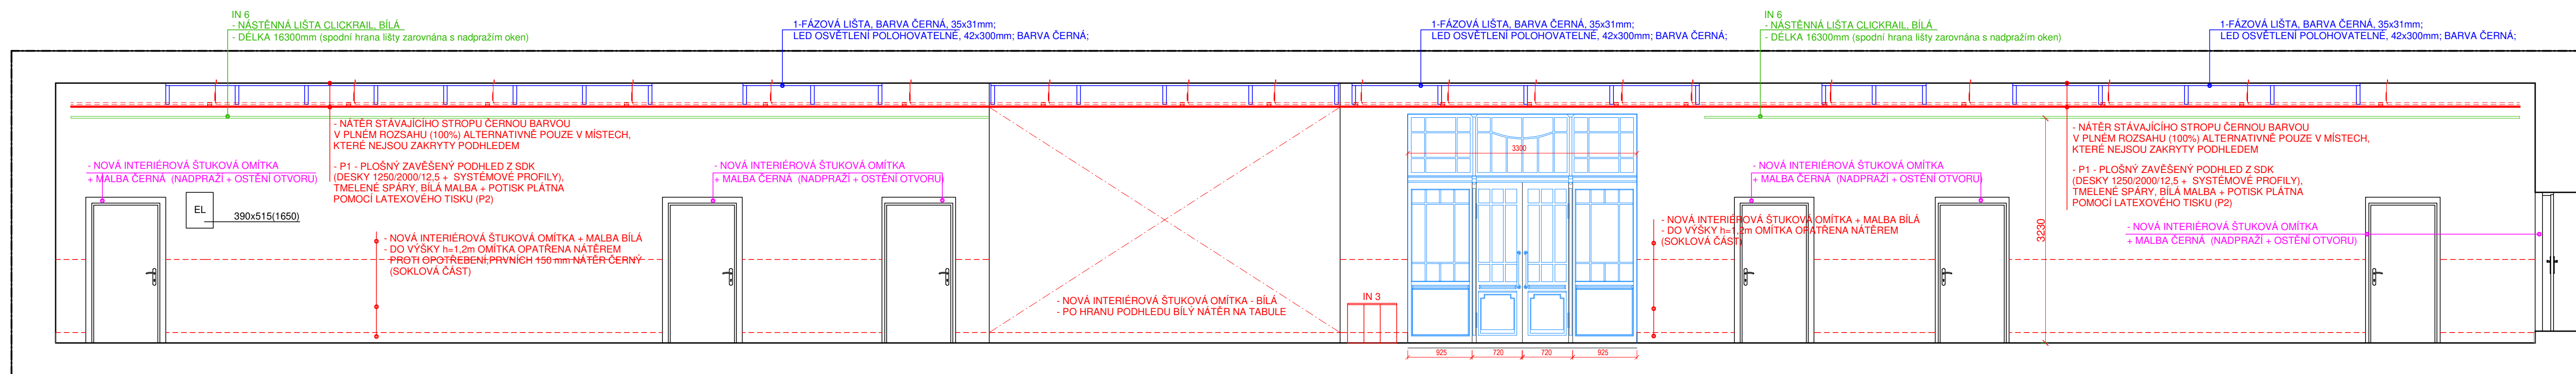

		Paré 6.	
GENERALNÍ PROJEKTANT: LINEA ATELIER s.r.o. Na Příčnici 957/50, Vratimov, 739 32 IČO: 21058474 DIČ: CZ 21058474 ZPRACOVATEL ČÁSTI PD: LINEA ATELIER s.r.o., Na Příčnici 957/50, Vratimov, 739 32 IČO: 21058474 DIČ: CZ 21058474 Ing.arch. Zuzana Šýkorová, Ing. Pavel Nitra, +420 777 728 618, +420 732 115 212 ODP.PROJEKTANT: Ing. arch. Zuzana Šýkorová , PROJEKTANT: Ing. arch. Zuzana Šýkorová , Ing. arch. Daniel Puzskar VYPRACOVAL: Ing. arch. Daniel Puzskar KONTROLOVAL: Ing. arch. Zuzana Šýkorová		ODPOVĚDNÝ PROJEKTANT:	
NÁZEV STAVBY: REVITALIZACE CENTRÁLNÍ CHODBY ZŠ B1 MÍSTO STAVBY: k.ú. Svinov, p.č.124/2, ZŠ Svinov, Bilovecká 27/1, Ostrava - Svinov STAVEBNÍK: ZÁKLADNÍ ŠKOLA A MATEŘSKÁ ŠKOLA OSTRAVA - SVINOV, příspěv.org. Bilovecká 10/7, 721 00 OSTRAVA - SVINOV, IČO: 70641871 STAVEB. OBJEKT: SO 01 - OBJEKT ŠKOLY ČÁST PD: ARCHITECTONICKO - STAVEBNÍ ŘEŠENÍ - VÝKRESY SKUTEČNÉHO PROVEDENÍ STAVBY NÁZEV VÝKRESU: NAVRHOVÁNÉ PRVKY A KONSTRUKCE - ŘEZY- ETAPA 2		Č.KAZÁČKY: 2025_LN_04 DATUM: 02 / 2026 STUPEŇ PD: DPS FORMÁT (a4): BxM MĚŘÍTKO: 1 : 50 ČÍSLO VÝKRESU: D.1.1 - 104	