


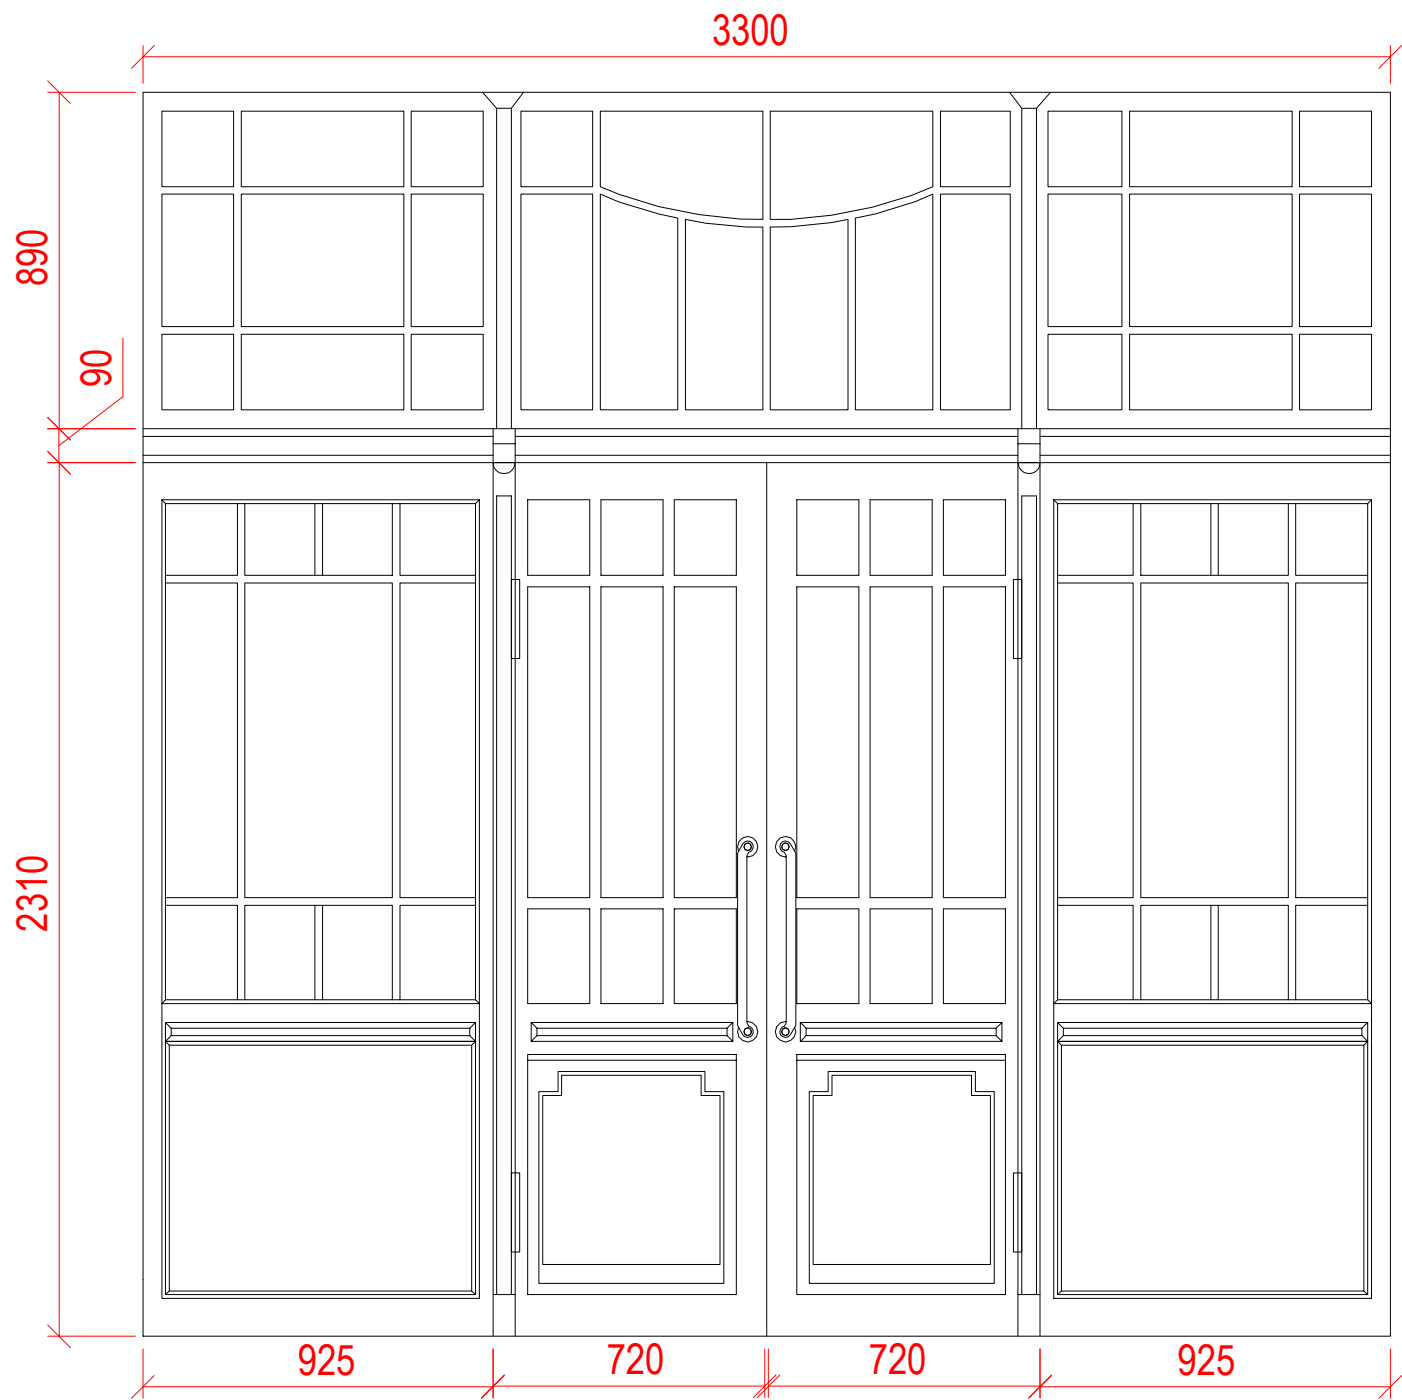

REPASE DVEŘÍ, OBNOVENÍ HISTORIZUJÍCÍCH PRVKŮ, REPASE KOVÁNÍ:
CELKOVÁ ODBORNÁ REPASE (RENOVACE) HISTORICKÝCH DVEŘÍ VE VSTUPNÍ HALE (CERTIFIKACE - ODBORNĚ ZPŮSOBILÁ OSOBA K RENOVACI HISTORICKÝCH VÝPLNÍ OTVORŮ) - DOBOVÁ REPASE, VČ. OBNOVY KOVÁNÍ (ALT.NOVÉ HISTORIZUJÍCÍ KOVÁNÍ), NOVÝ NÁTĚR- BARVA LOMENÁ BÍLÁ / SLONOVÁ KOST (BUDE VZORKOVÁNO V RÁMCI AD)

PRÁCE ZAHRNÚJÍ: ŠETRNOU DEMONTÁŽ (VYSAZENÍ) KŘÍDEL, NÁSLEDNÉ ODSTRANĚNÍ PŮVODNÍCH NÁTĚRŮ VŠECH K-CÍ (RÁM, FIXNÍ ČÁSTI, KŘÍDLA, POUTCE, SLOUPKY) CHEMICKOU CESTOU NEBO OPÁLENÍM STÁVAJÍCÍHO DEGRADOVANÉHO ČI POŠKOZENÉHO POVRCHU, VYSRAVENÍ HLOUBKOVÝCH POŠKOZENÍ TRUHLÁŘSKÝM TMELEM, PŘEBROUŠENÍ, SPASOVÁNÍ PŘI ŠPATNÉM ZAVÍRÁNÍ, DOTĚSNĚNÍ KŘÍDEL, PŘÍPADNÉ DOPLNĚNÍ ČI VÝMĚNA VRCHNÍHO KOVÁNÍ - PŘEBROUŠENÍ, PONECHÁNÍ V PŮVODNÍM BAREVNÉM A POVRCHOVÉM PROVEDENÍ, OPRAVA, DOPLNĚNÍ NEBO VÝMĚNA UZÁVĚRŮ KŘÍDEL A VRCHNÍHO KOVÁNÍ. DÁLE VÝMĚNA ZASKLENÍ (ZRUŠENÍ ZRNITÉHO NEPRŮHLEDNÉHO SKLA A NÁHRADA SKLEM HLADKÝM LEHCE PÍSKOVANÝM, OPĚTOVNÉ ZATMELENÍ DŘEVĚNÝCH ZDOBNÝCH PRVKŮ ZASKLENÍ NEBO DÍLČÍ VÝMĚNA PONIČENÝCH KUSŮ.

ROZMĚR SESTAVY - 1X NADSVĚTLÍK FIXNÍ 3300 X 890 mm (PROSKLENÝ), POUTEC 3300 X 90 mm, 2 X BOČNÍ FIX 925 X 2310 mm (Z 2/3 PROSKLENÝ, SPODNÍ 1/3 DÍL PLNÝ), 2X KYVNÉ DVEŘNÍ KŘÍDLO 720 X 2310 mm (Z 2/3 PROSKLENÉ, SPODNÍ 1/3 DÍL PLNÝ)



Paré č.

GENERÁLNÍ PROJEKTANT: LINEA ATELIÉR s.r.o. Na Příčnici 957/50, Vratimov, 739 32 IČO: 21058474 DIČ: CZ 21058474		ODPOVĚDNÝ PROJEKTANT:
ZPRACOVATEL ČÁSTI PD: LINEA ATELIÉR s.r.o., Na Příčnici 957/50, Vratimov, 739 32 IČO: 21058474 DIČ: CZ 21058474 Ing.arch. Zuzana Sýkorová, Ing. Pavel Nitra, +420 777 728 618, +420 732 115 212		
ODP.PROJEKTANT: Ing. arch. Zuzana Sýkorová ,		
PROJEKTANT: Ing. arch. Zuzana Sýkorová , Ing. arch. Daniel Puszkar		
VYPRACOVAL: Ing. arch. Daniel Puszkar		
KONTROLOVAL: Ing. arch. Zuzana Sýkorová		

NÁZEV STAVBY:	REVITALIZACE CENTRÁLNÍ CHODBY ZŠ B1	Č.ZAKÁZKY:	2025_LN_04
MÍSTO STAVBY:	k.ú. Svinov, p.č.1242, ZŠ Svinov, Bílovecká 27/1, Ostrava - Svinov	DATUM:	02 / 2026
STAVEBNÍK:	ZÁKLADNÍ ŠKOLA A MATEŘSKÁ ŠKOLA OSTRAVA - SVINOV, příspěv.org. BÍLOVECKÁ 10/7, 721 00 OSTRAVA - SVINOV, IČO: 70641871	STUPEŇ PD:	DPS
STAVEB. OBJEKT:	SO 01 - OBJEKT ŠKOLY	FORMÁT (A4):	2xA4
ČÁST PD:	ARCHITEKTONICKO - STAVEBNÍ ŘEŠENÍ - VÝKRESY SKUTEČNÉHO PROVEDENÍ STAVBY	MĚŘÍTKO:	1 : 50
NÁZEV VÝKRESU:	REPASE HISTOR. SESTAVY VČ.DVOUKŘÍDLÝCH DVEŘÍ- ETAPA 2	ČÍSLO VÝKRESU:	D.1.1 - 105