


SDK - ukončení podhledu s atyp. lištou (1:5)

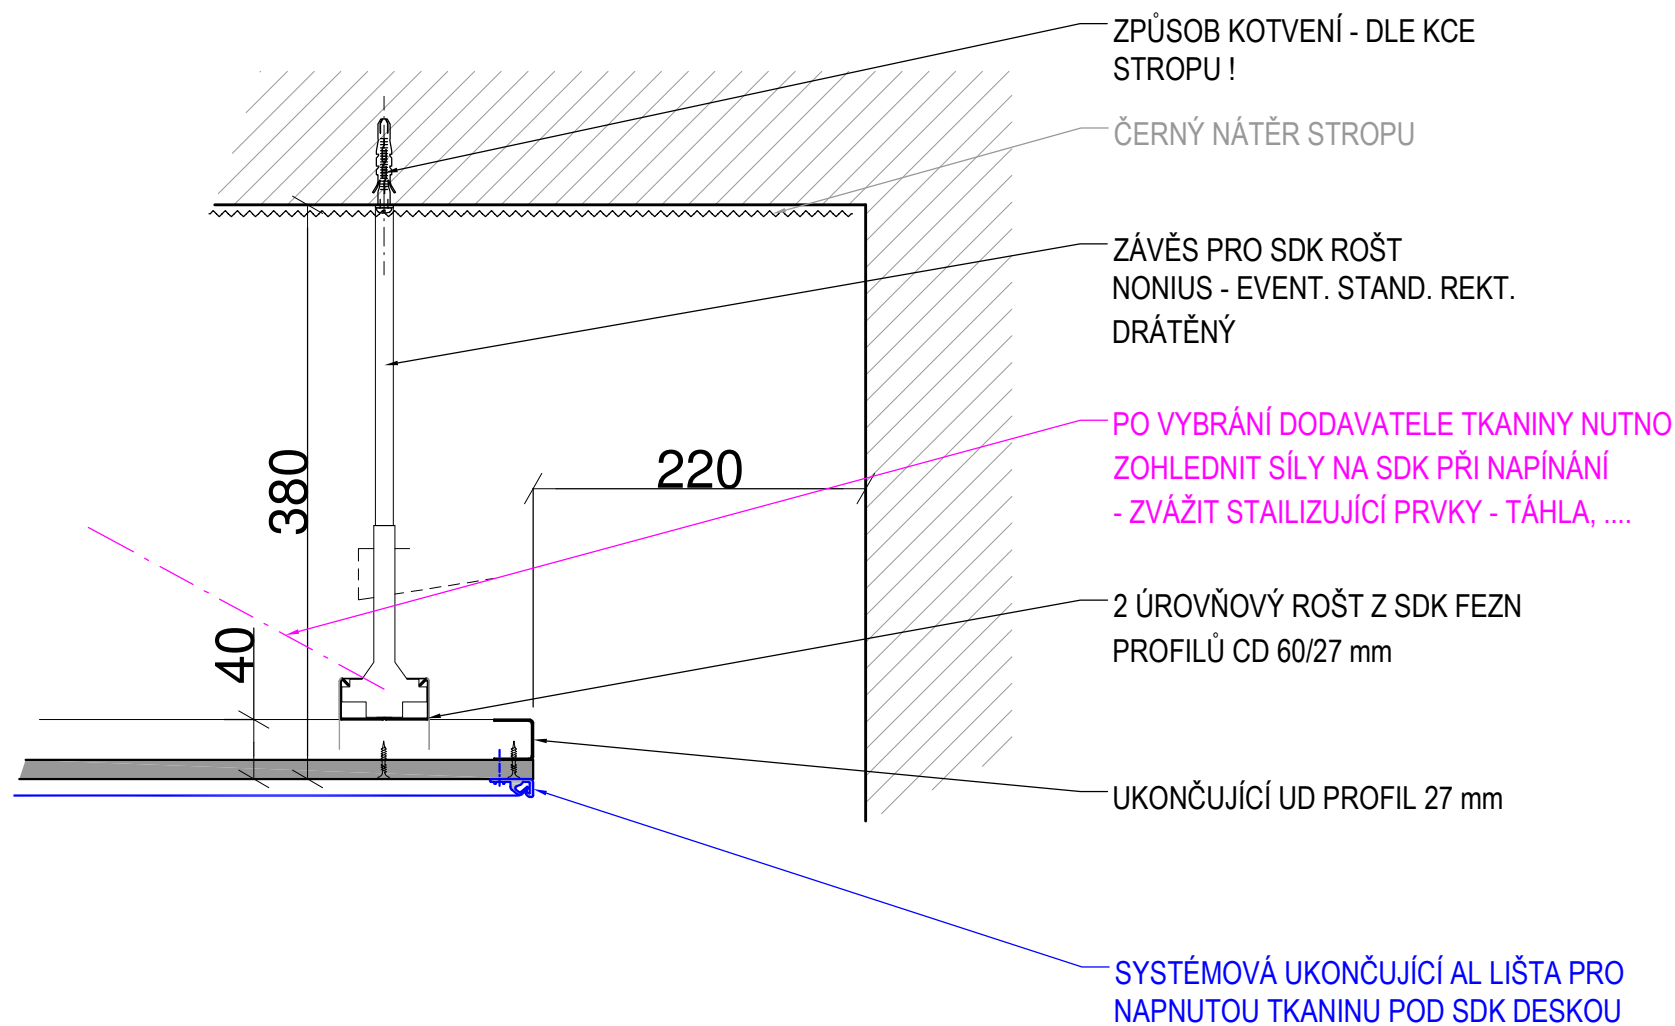

Paré č.

|                       |   |                           |
|-----------------------|---|---------------------------|
| GENERÁLNÍ PROJEKTANT: | LINEA ATELIÉR s.r.o.<br>Na Příčnici 957/50, Vratimov, 739 32<br>IČO: 21058474   DIČ: CZ 21058474                                                                                  | ODPOVĚDNÝ PROJEKTANT:<br> |
| ZPRACOVATEL ČÁSTI PD: | LINEA ATELIÉR s.r.o., Na Příčnici 957/50, Vratimov, 739 32<br>IČO: 21058474   DIČ: CZ 21058474<br>Ing.arch. Zuzana Sýkorová, Ing. Pavel Nitra, +420 777 728 618, +420 732 115 212 |                           |
| ODP.PROJEKTANT:       | Ing. arch. Zuzana Sýkorová ,   |                           |
| PROJEKTANT:           | Ing. arch. Zuzana Sýkorová , Ing. arch. Daniel Puszkár   |                           |
| VYPRACOVAL:           | Ing. arch. Daniel Puszkár   |                           |
| KONTROLOVAL:          | Ing. arch. Zuzana Sýkorová   |                           |

|                 |   |                |             |
|-----------------|---|----------------|-------------|
| NÁZEV STAVBY:   | REVITALIZACE CENTRÁLNÍ CHODBY ZŠ B1                                                                                        | Č.ZAKÁZKY:     | 2025_LN_04  |
| MÍSTO STAVBY:   | k.ú. Svinov, p.č.1242, ZŠ Svinov, Bílovecká 27/1, Ostrava - Svinov                                                         | DATUM:         | 02 / 2026   |
| STAVEBNÍK:      | ZÁKLADNÍ ŠKOLA A MATEŘSKÁ ŠKOLA OSTRAVA - SVINOV, příspěvk. org.<br>BÍLOVECKÁ 10/7, 721 00 OSTRAVA - SVINOV, IČO: 70641871 | STUPEŇ PD:     | DPS         |
| STAVEB. OBJEKT: | SO 01 - OBJEKT ŠKOLY   | FORMÁT (A4):   | 2xA4        |
| ČÁST PD:        | ARCHITEKTONICKO - STAVEBNÍ ŘEŠENÍ - VÝKRESY SKUTEČNÉHO PROVEDENÍ STAVBY                                                    | MĚŘÍTKO:       | 1:5, 1: 10  |
| NÁZEV VÝKRESU:  | DETAILY NOVÉ SDK PŘÍČKY A PODHLEDU CHODBY - ETAPA 2                                                                        | ČÍSLO VÝKRESU: | D.1.1 - 106 |