


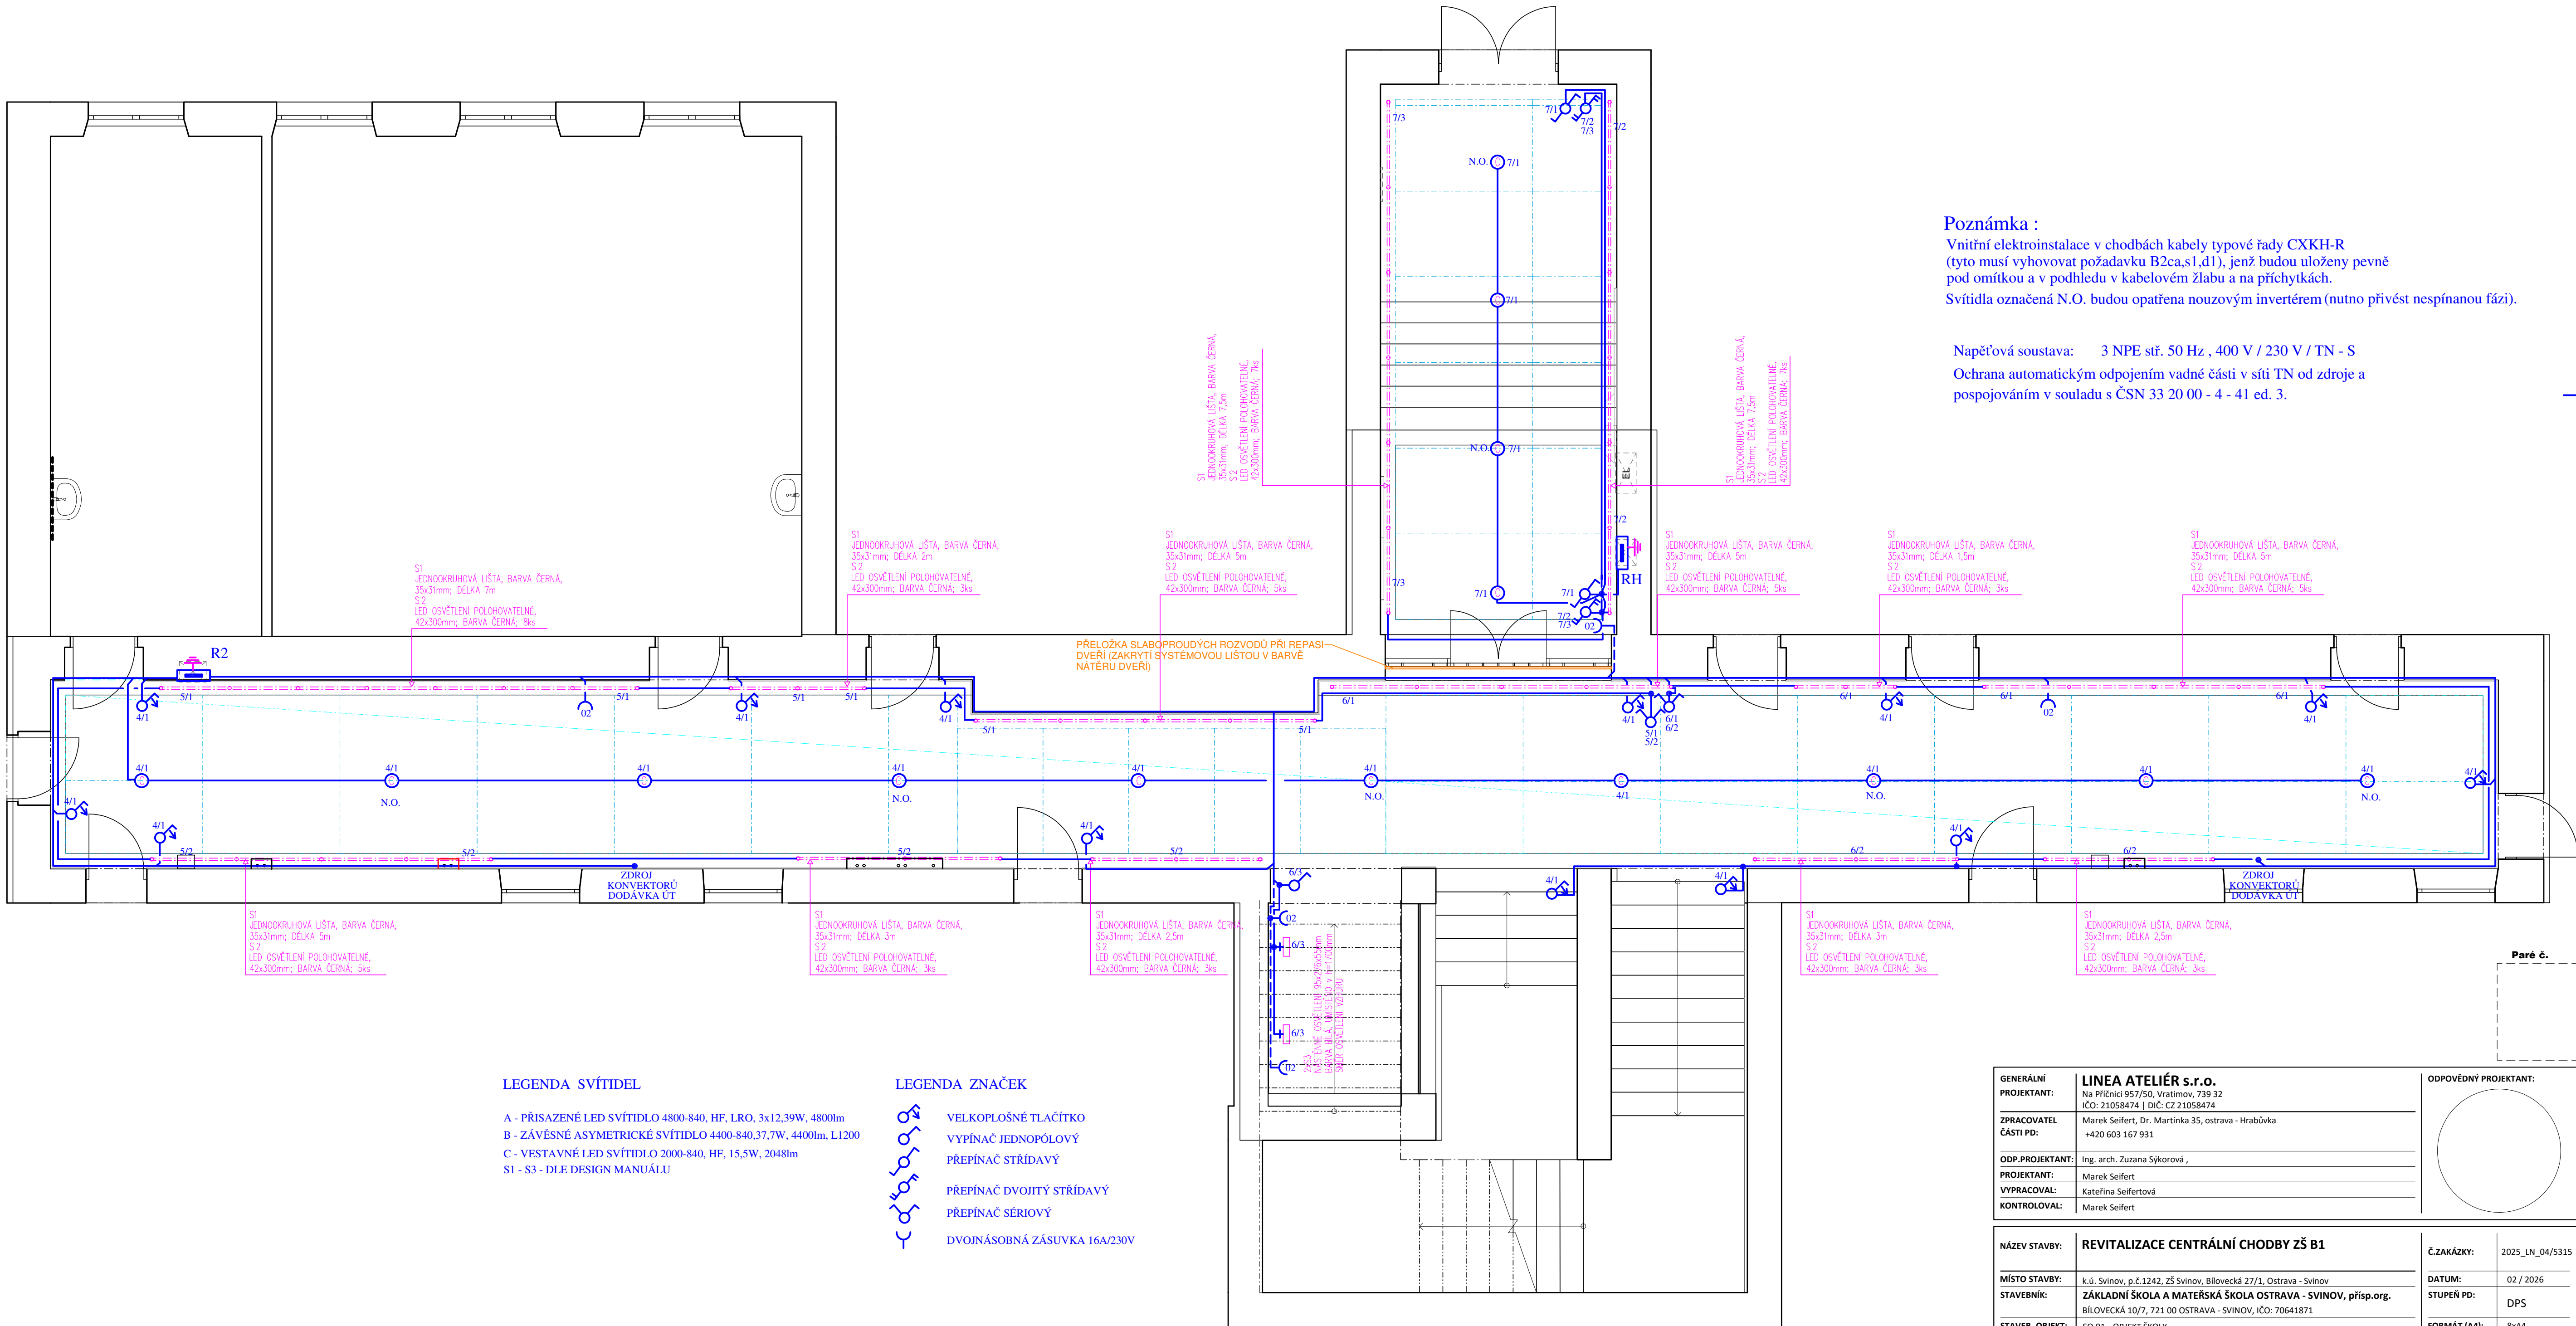

LEGENDA SVÍTIDEL

- A - PŘÍSAZENÉ LED SVÍTIDLO 4800-840, HF, LRO, 3x12.39W, 4800lm
B - ZÁVĚSNÉ ASYMETRICKÉ SVÍTIDLO 4400-840,37,7W, 4400lm, L1200
C - VESTAVNÉ LED SVÍTIDLO 2000-840, HF, 15,5W, 2048lm
S1 - S3 - DLE DESIGN MANUÁLU

LEGENDA ZNAČEK

- VELKOPLOŠNÉ TLAČÍTKO
VYPÍNAČ JEDNOPÓLOVÝ
PŘEPÍNAČ STŘÍDAVÝ
PŘEPÍNAČ DVOJITÝ STŘÍDAVÝ
PŘEPÍNAČ SÉRIOVÝ
DVOJNÁSOBNÁ ZÁSUVKA 16A/230V

GENERÁLNÍ PROJEKTANT:	LINEA ATELIER s.r.o. Na Příčnici 957/50, Vratimov, 739 32 IČO: 21058474 DIČ: CZ 21058474	ODPOVĚDNÝ PROJEKTANT:
ZPRACOVATEL ČÁSTI PD:	Marek Seifert, Dr. Martinka 35, ostrava - Hrabůvka +420 603 167 931	
ODP.PROJEKTANT:	Ing. arch. Zuzana Šýkorová,	
PROJEKTANT:	Marek Seifert	
VYPRACOVAL:	Kateřina Seifertová	
KONTROLOVAL:	Marek Seifert	

NÁZEV STAVBY:	REVITALIZACE CENTRÁLNÍ CHODBY ZŠ B1	Č.ZAKÁZKY:	2025_UN_04/5315
MÍSTO STAVBY:	k.ú. Svinov, p.č.1242, ZŠ Svinov, Bílovecká 27/1, Ostrava - Svinov	DATUM:	02 / 2026
STAVEBNÍK:	ZÁKLADNÍ ŠKOLA A MATĚRSKÁ ŠKOLA OSTRAVA - SVINOV, příspěv.org. BÍLOVECKÁ 10/7, 721 00 OSTRAVA - SVINOV, IČO: 70641871	STUPEŇ PD:	DPS
STAVEB. OBJEKT:	SO 01 - OBJEKT ŠKOLY	FORMÁT (A4):	8x4
ČÁST PD:	D.1.2.5 - SILNOPROUDÁ ELEKTROTECHNIKA	MĚŘÍTKO:	1 : 50
NÁZEV VÝKRESU:	ELEKTROINSTALACE - ETAPA 2	ČÍSLO VÝKRESU:	D.1.2.5b - 01