


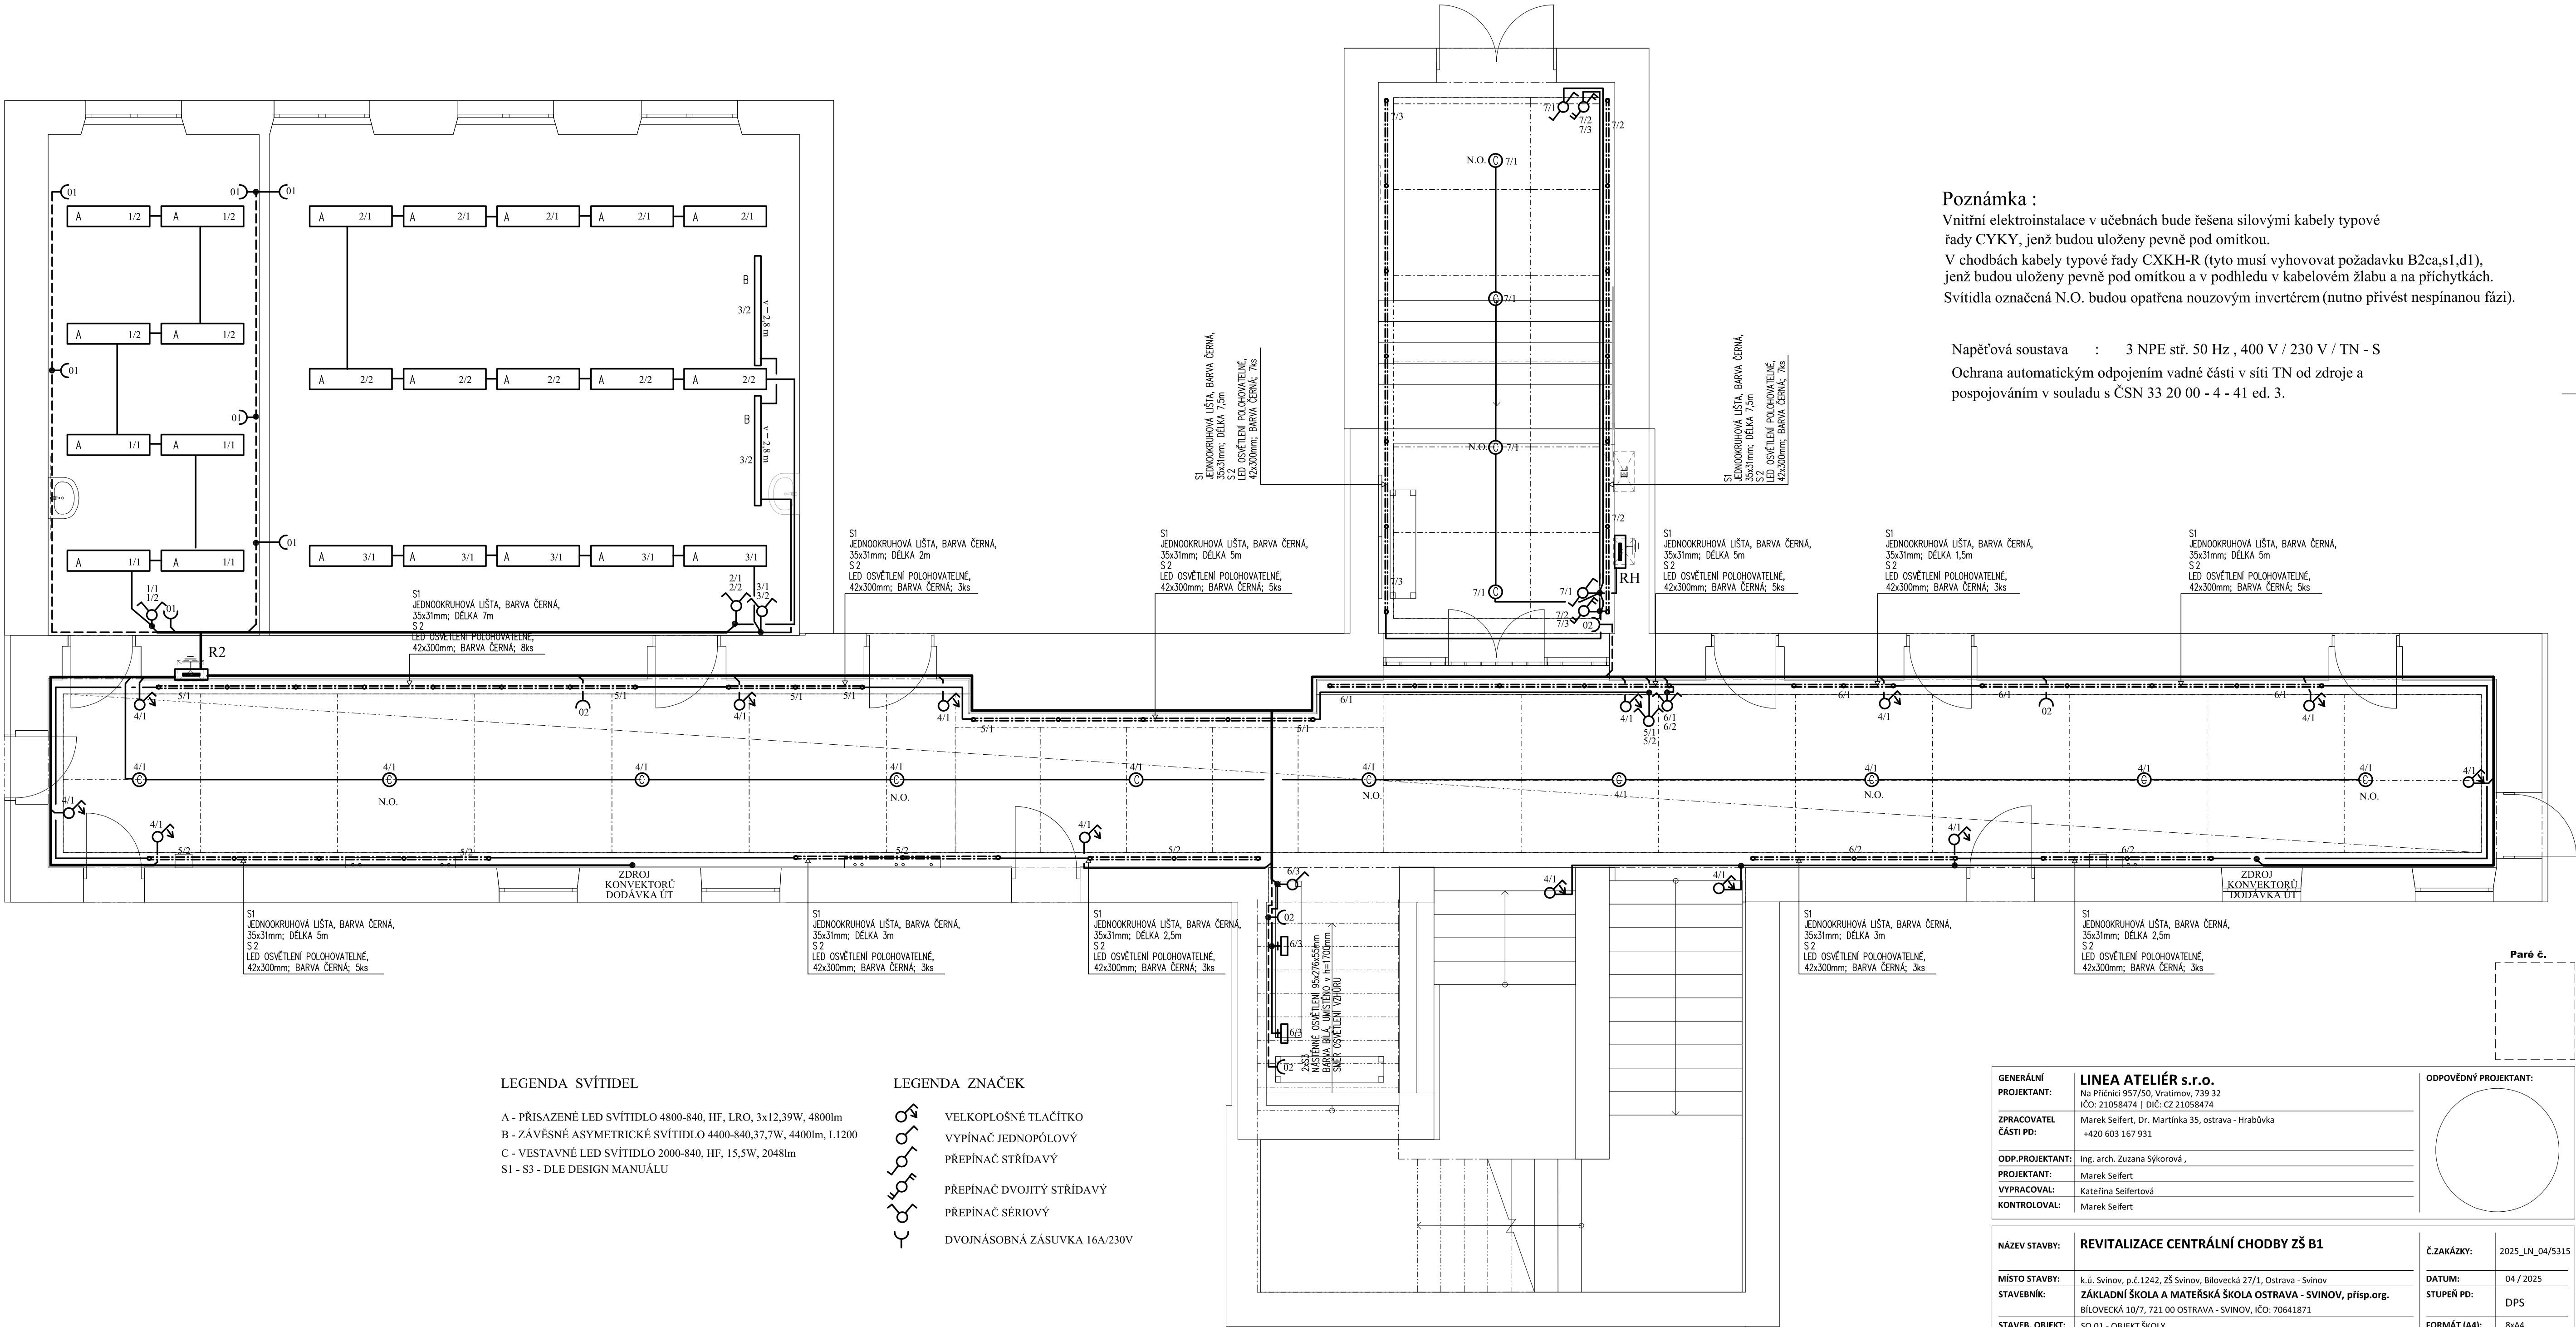

GENERÁLNÍ PROJEKTANT:	LINEA ATELÍÉR s.r.o. Na Příchni 957/50, Vratimov, 739 32 IČO: 21058474 DIČ: CZ 21058474	ODPOVĚDNÝ PROJEKTANT:
ZPRACOVATEL ČÁSTI PD:	Marek Seifert, Dr. Martinka 35, ostrava - Hrabůvka +420 603 167 931	
ODP.PROJEKTANT:	Ing. arch. Zuzana Šýkorová,	
PROJEKTANT:	Marek Seifert	
VYPRACOVAL:	Kateřina Seifertová	
KONTROLOVAL:	Marek Seifert	

NÁZEV STAVBY:	REVITALIZACE CENTRÁLNÍ CHODBY ZŠ B1	Č.ZAKÁZKY:	2025_LN_04/5315
MÍSTO STAVBY:	k.ú. Svinov, p.č.1242, ZŠ Svinov, Bílovecká 27/1, Ostrava - Svinov	DATUM:	04 / 2025
STAVEBNÍK:	ZÁKLADNÍ ŠKOLA A MATEŘSKÁ ŠKOLA OSTRAVA - SVINOV, příspěv. org. BÍLOVECKÁ 10/7, 721 00 OSTRAVA - SVINOV, IČO: 70641871	STUPEŇ PD:	DPS
STAVEB. OBJEKT:	SO 01 - OBJEKT ŠKOLY	FORMÁT (A4):	8xA4
ČÁST PD:	D.1.2.5 - SILNOPROUDÁ ELEKTROTECHNIKA	MĚŘÍTKO:	1 : 50
NÁZEV VÝKRESU:	ELEKTROINSTALACE	ČÍSLO VÝKRESU:	D.1.2.5b - 01