


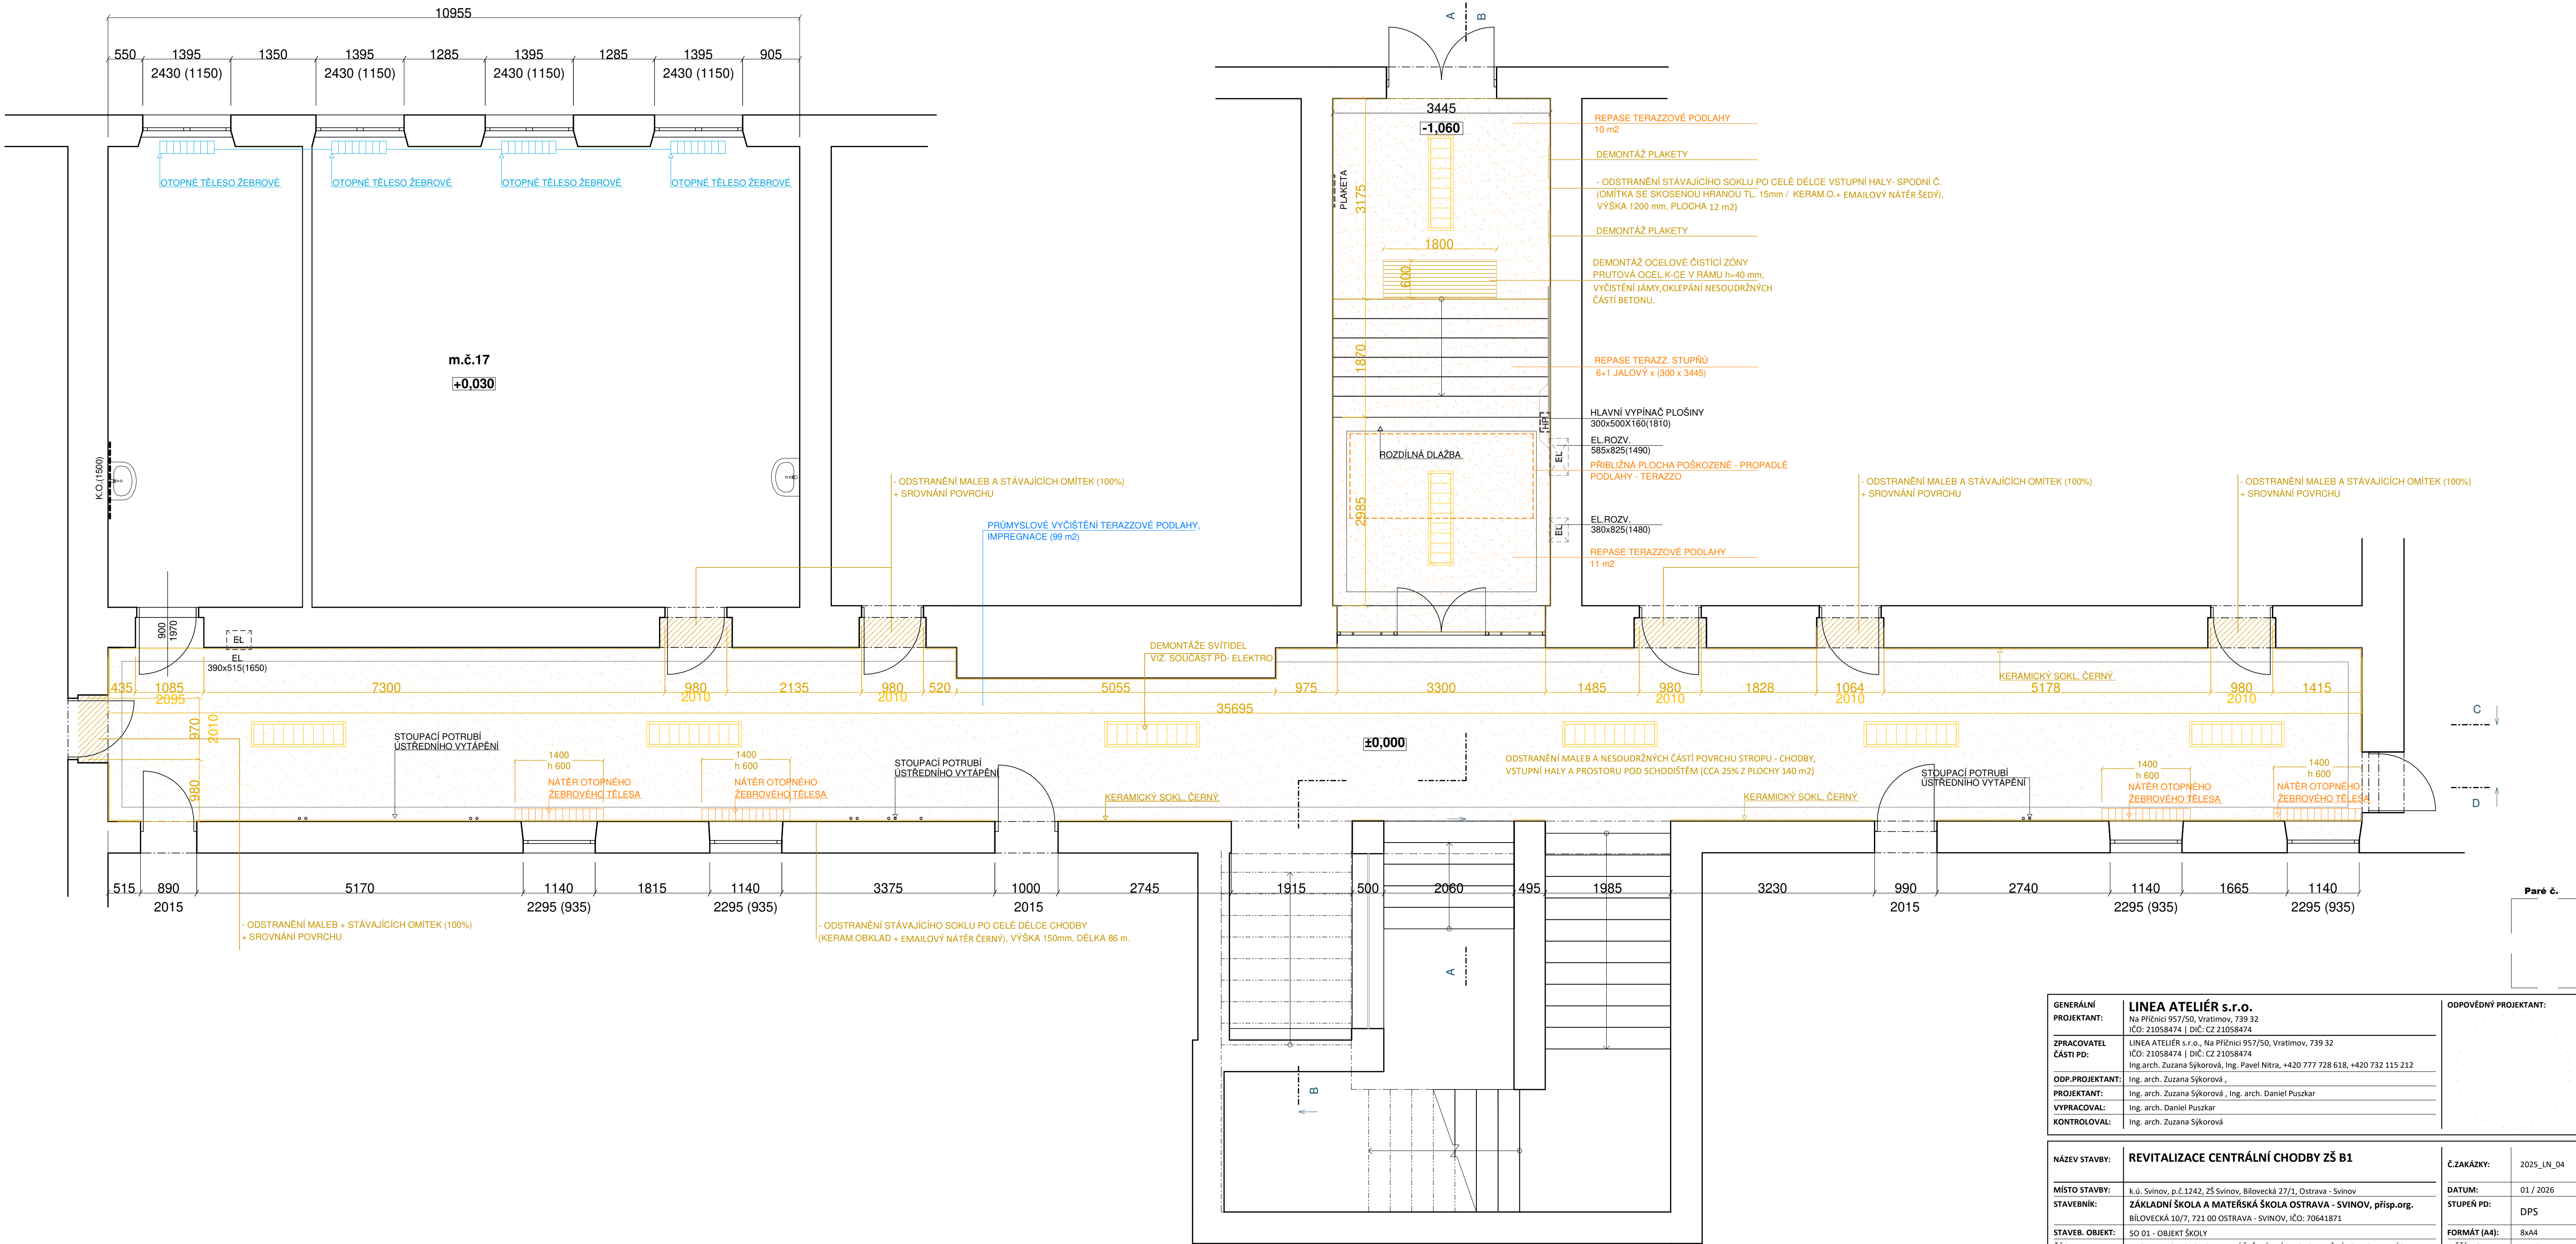

GENERÁLNÍ PROJEKTANT:		LINEA ATELIER s.r.o. Na Příčnici 957/50, Vratimov, 739 32 IČO: 21058474 DIČ: CZ 21058474		ODPOVĚDNÝ PROJEKTANT:		
ZPRACOVATEL ČÁSTI PD:		LINEA ATELIER s.r.o., Na Příčnici 957/50, Vratimov, 739 32 IČO: 21058474 DIČ: CZ 21058474 Ing. arch. Zuzana Šýkorová, Ing. Pavel Nitra, +420 777 728 618, +420 732 115 212				
ODP. PROJEKTANT:		Ing. arch. Zuzana Šýkorová				
PROJEKTANT:		Ing. arch. Zuzana Šýkorová, Ing. arch. Daniel Puskar				
VYPRACOVAL:		Ing. arch. Daniel Puskar				
KONTROLOVAL:		Ing. arch. Zuzana Šýkorová				
NÁZEV STAVBY:		REVITALIZACE CENTRÁLNÍ CHODBY ZŠ B1			Č. ZAKÁZKY:	2025_LN_04
MÍSTO STAVBY:		k.ú. Svinov, p.č.1242, ZŠ Svinov, Bílovecká 27/1, Ostrava – Svinov			DATUM:	01 / 2026
STAVEBNÍK:		ZÁKLADNÍ ŠKOLA A MATEŘSKÁ ŠKOLA OSTRAVA - SVINOV, příspěv. org. BÍLOVECKÁ 10/7, 721 00 OSTRAVA - SVINOV, IČO: 70641871			STUPEŇ PD:	DPS
STAVEB. OBJEKT:		SO 01 - OBJEKT ŠKOLY			FORMÁT (A4):	8xA4
ČÁST PD:		ARCHITEKTONICKO - STAVEBNÍ ŘEŠENÍ - VÝKRESY SKUTEČNÉHO PROVEDENÍ STAVBY			MĚŘÍTKO:	1 : 50
NÁZEV VÝKRESU:		PŮDORYS BOURANÝCH PRVKŮ A KONSTRUKCÍ - ETAPA 2			ČÍSLO VÝKRESU:	D.1.1 - 101